


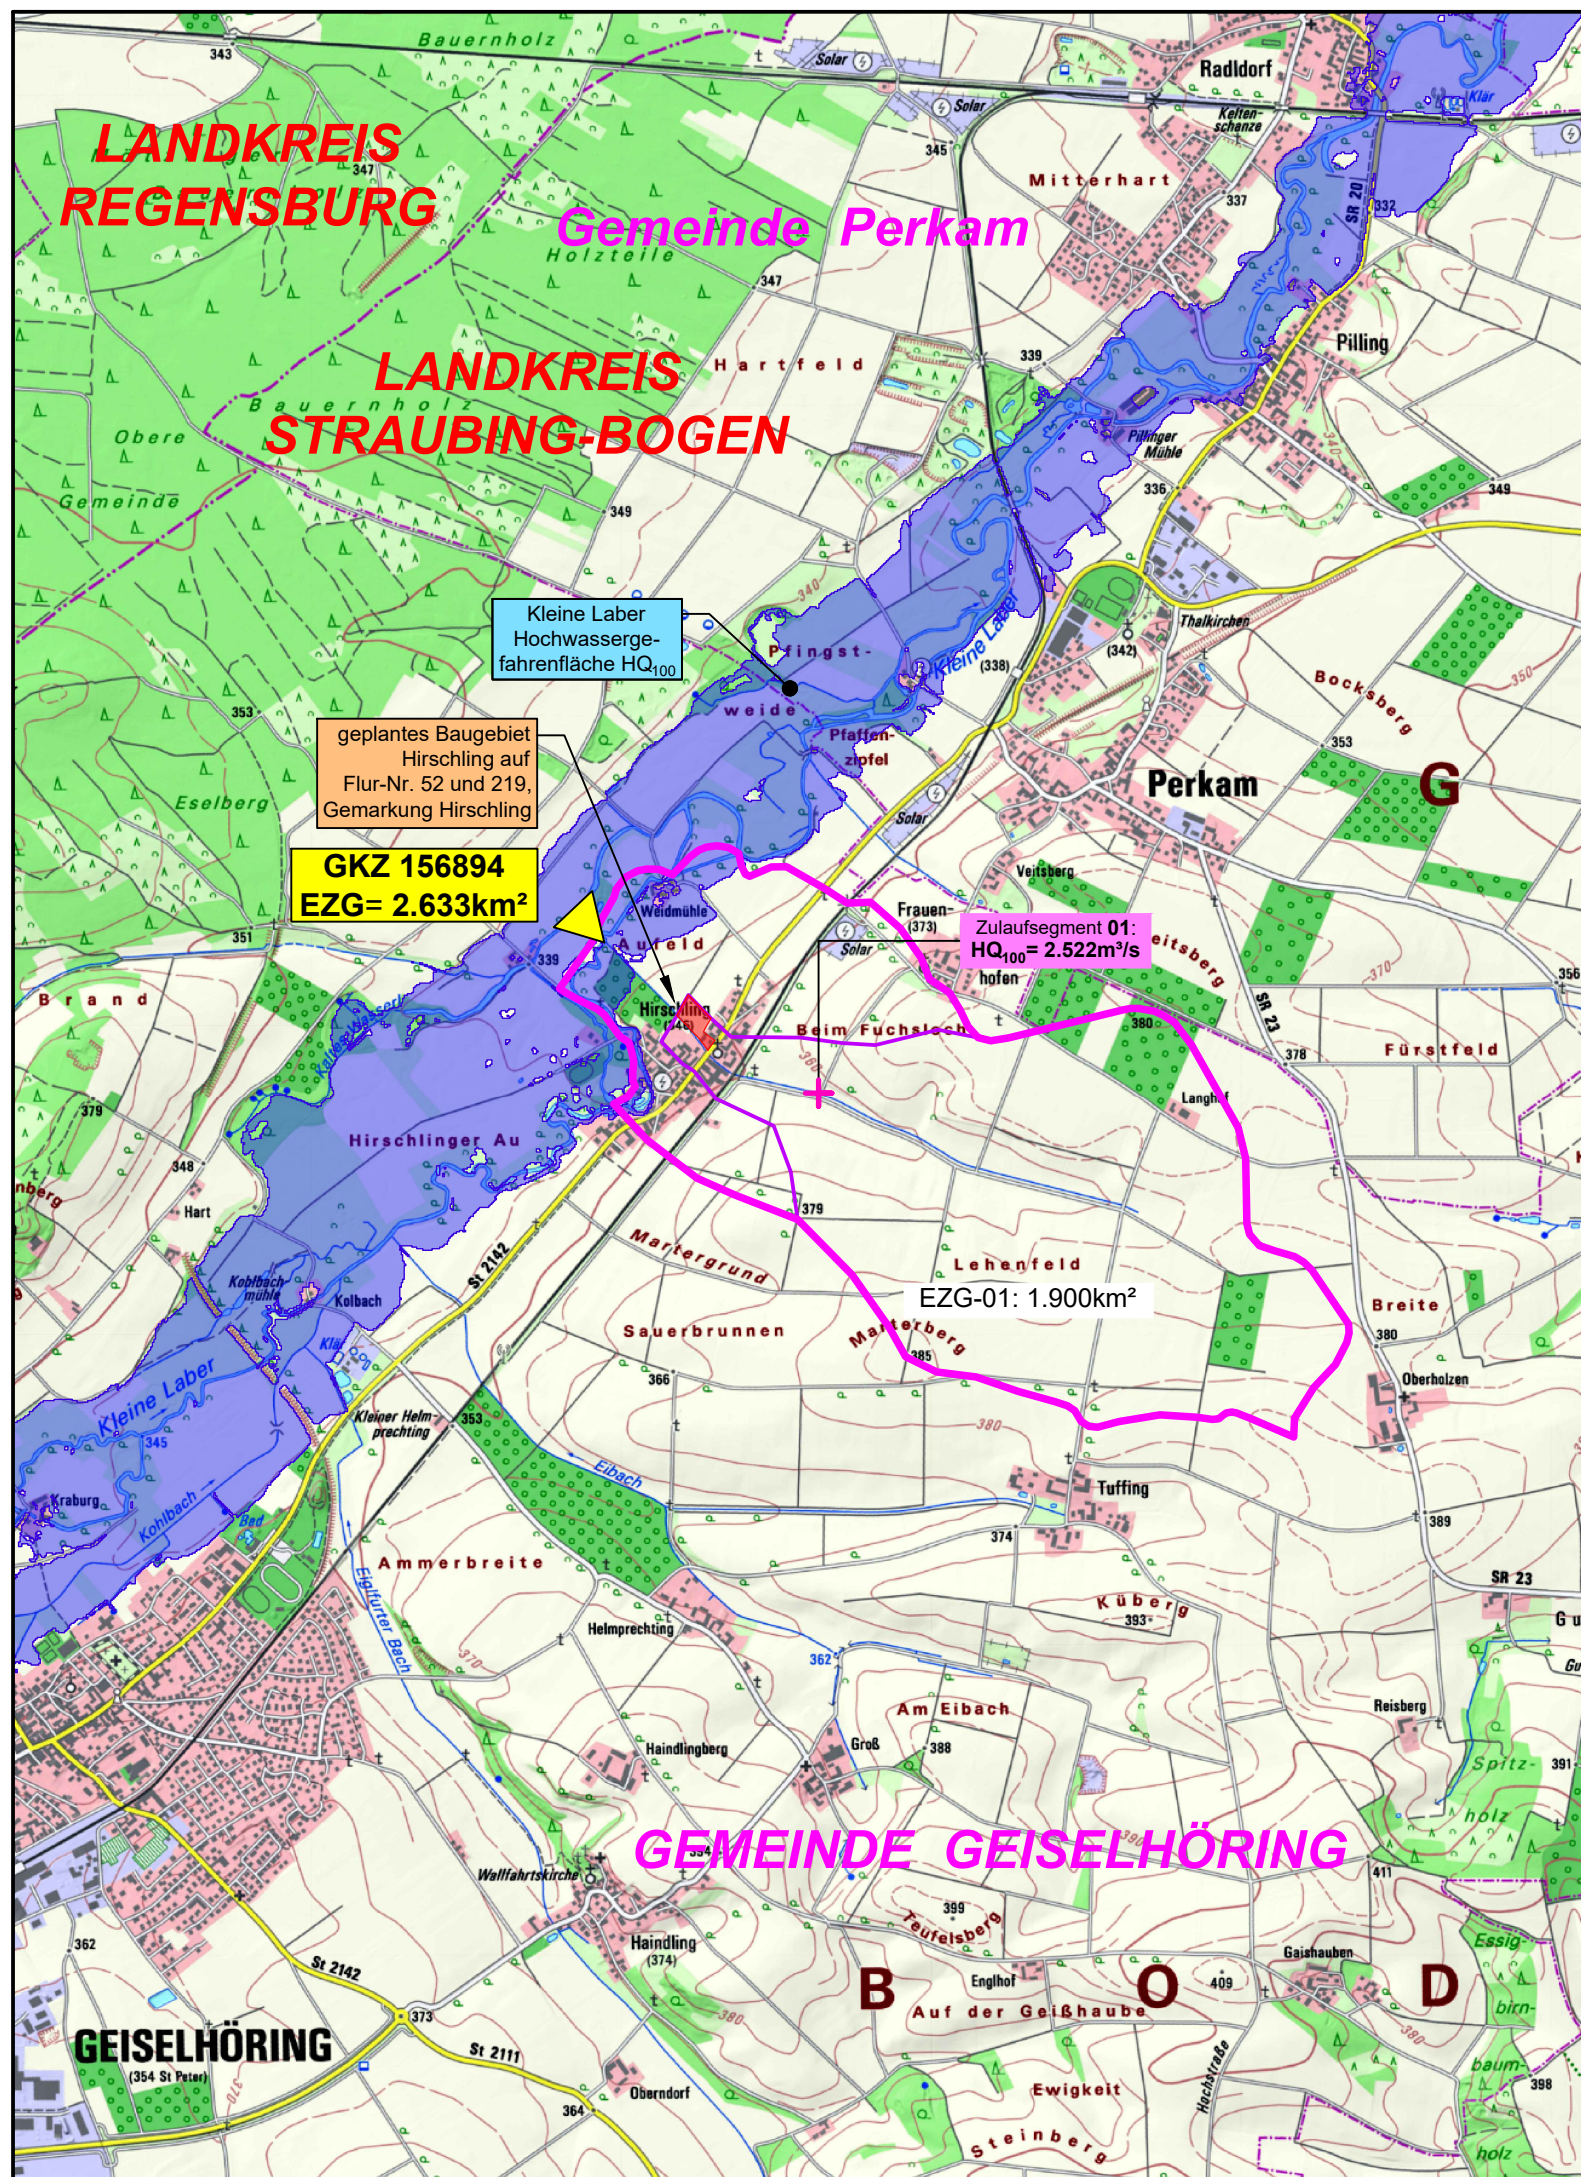

Nr.	Art der Änderung	Datum	Zeichen
a			

 Am Alten Viehmarkt 5 84028 Landshut Tel.: 0871 / 9 66 79 -0 Fax: 0871 / 9 66 79 20 www.ib-ferstl.de	bearbeitet:	26.08.2022	Huber
	gezeichnet:	26.08.2022	Huber
	geprüft:	26.08.2022	Huber
	Datei:	.../2102_hw_bbp_hirschling/02_cad/e_h1-11_lp25000_hir.dwg	
	PDF-File:	e_h1-11_lp25000_hir.pdf	

ENTWURF

Stadt Geiselhöring
Stadtplatz 4
94333 Geiselhöring



Plan-Nr.: 191-2102/E_H1-11
Übersichtslageplan
- Einzugsgebiet

Maßstab: 1 : 25.000

Tel.: 09423 / 9400-22, Fax.: 09423 / 9400-60

Bebauungsplan "Hirschling"; Hochwasserberechnung

Entwurfsverfasser:
Ferstl Ingenieurgesellschaft mbH

Vorhabensträger:
Stadt Geiselhöring

Landshut, den 26.08.2022

Geiselhöring, den 26.08.2022