


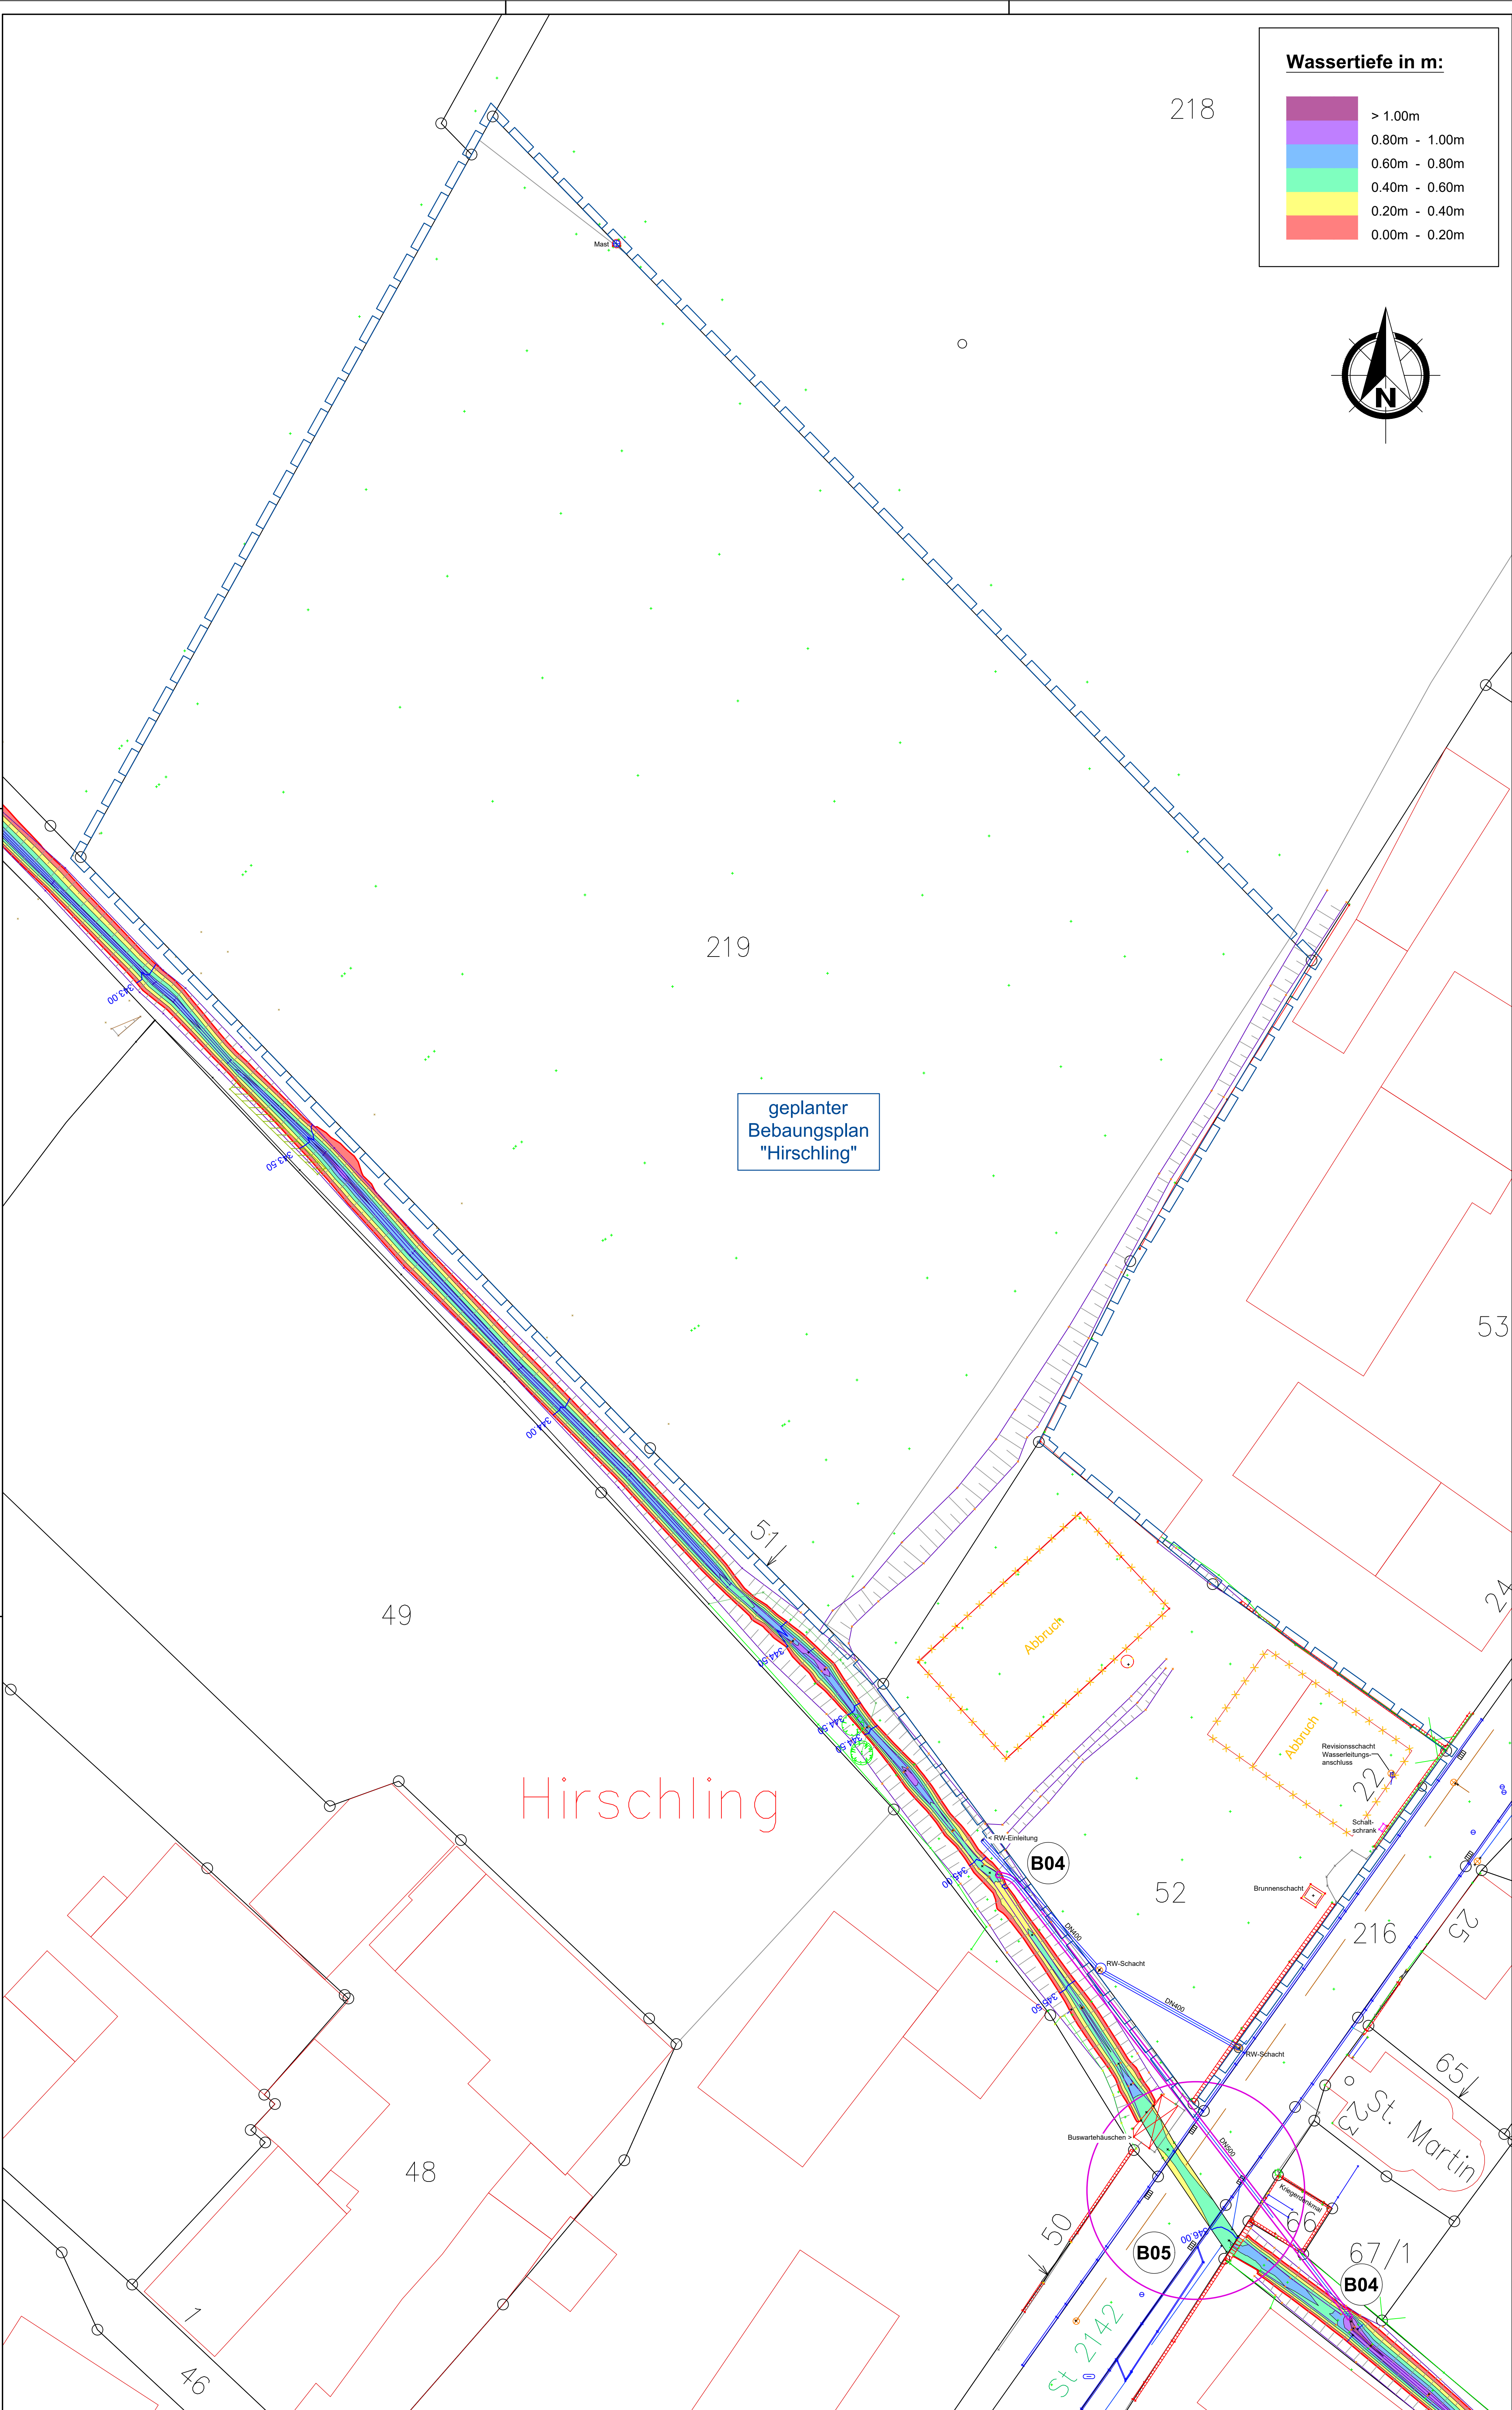

**LEGENDE:**

Wasserspiegel-Isolinien  
- Abstand: 0.50m

Überschwemmungsgrenze  
-  $HQ_{100} = 2.522 \text{ m}^3/\text{s}$   
- Berechnung: B05\_HQ100\_HIR

**Bauwerke:**

B04

Zu: 345.129    Ab: 344.677    DN500 B    L: 52.167m    I: 8.664‰

B05

Zu: 345.460    Ab: 345.353    Haubenprofil    L: 14.341m    I: 7.461‰

|     |                  |       |         |
|-----|------------------|-------|---------|
|     |                  |       |         |
| a   |                  |       |         |
| Nr. | Art der Änderung | Datum | Zeichen |

Am Alten Viehmarkt 5  
84028 Landshut

Tel.: 0871 / 9 66 79 -0  
Fax: 0871 / 9 66 79 20  
www.if-ferstl.de

bearbeitet: 26.08.2022  
gezeichnet: 26.08.2022  
geprüft: 26.08.2022

Huber  
Huber

„2102\_lageplan\_hirschling/02\_cad“  
e:\20-13\_gd20-605\_hir.dwg  
PDF-File: e:\20-13\_gd20-605\_hir.pdf

**ENTWURF**

Stadt Geiselhöring  
Stadtplatz 4  
94333 Geiselhöring

Tel.: 09423 / 9400-22, Fax.: 09423 / 9400-60

Plan-Nr.: 191-2102/E\_H2-13  
Lageplan Detail  
- Hochwasserberechnung  
 $HQ_{100} = 2.522 \text{ m}^3/\text{s}$   
Maßstab: 1 : 250

Bebauungsplan "Hirschling";  
Hochwasserberechnung

Entwurfsverfasser:  
Ferstl Ingenieurgesellschaft mbH

Vorhabensträger:  
Stadt Geiselhöring

Landshut, den 26.08.2022

Geiselhöring, den 26.08.2022

© Dieses Dokument ist für Ferstl Ingenieurgesellschaft mbH urheberrechtlich geschützt