



E BEBAUUNGSPLAN

B 10a (ERW)

DER STADT GEISELHÖRING FÜR DAS GEBIET ZWISCHEN DER S

GEGRUNSTÜCKSGRENZEN NACH VERMESSUNGSSTAND VOM 1. MÄRZ 1970

ZUR GENAUEN MASSENTNAHME NUR BEDINGT GEEIGNET !

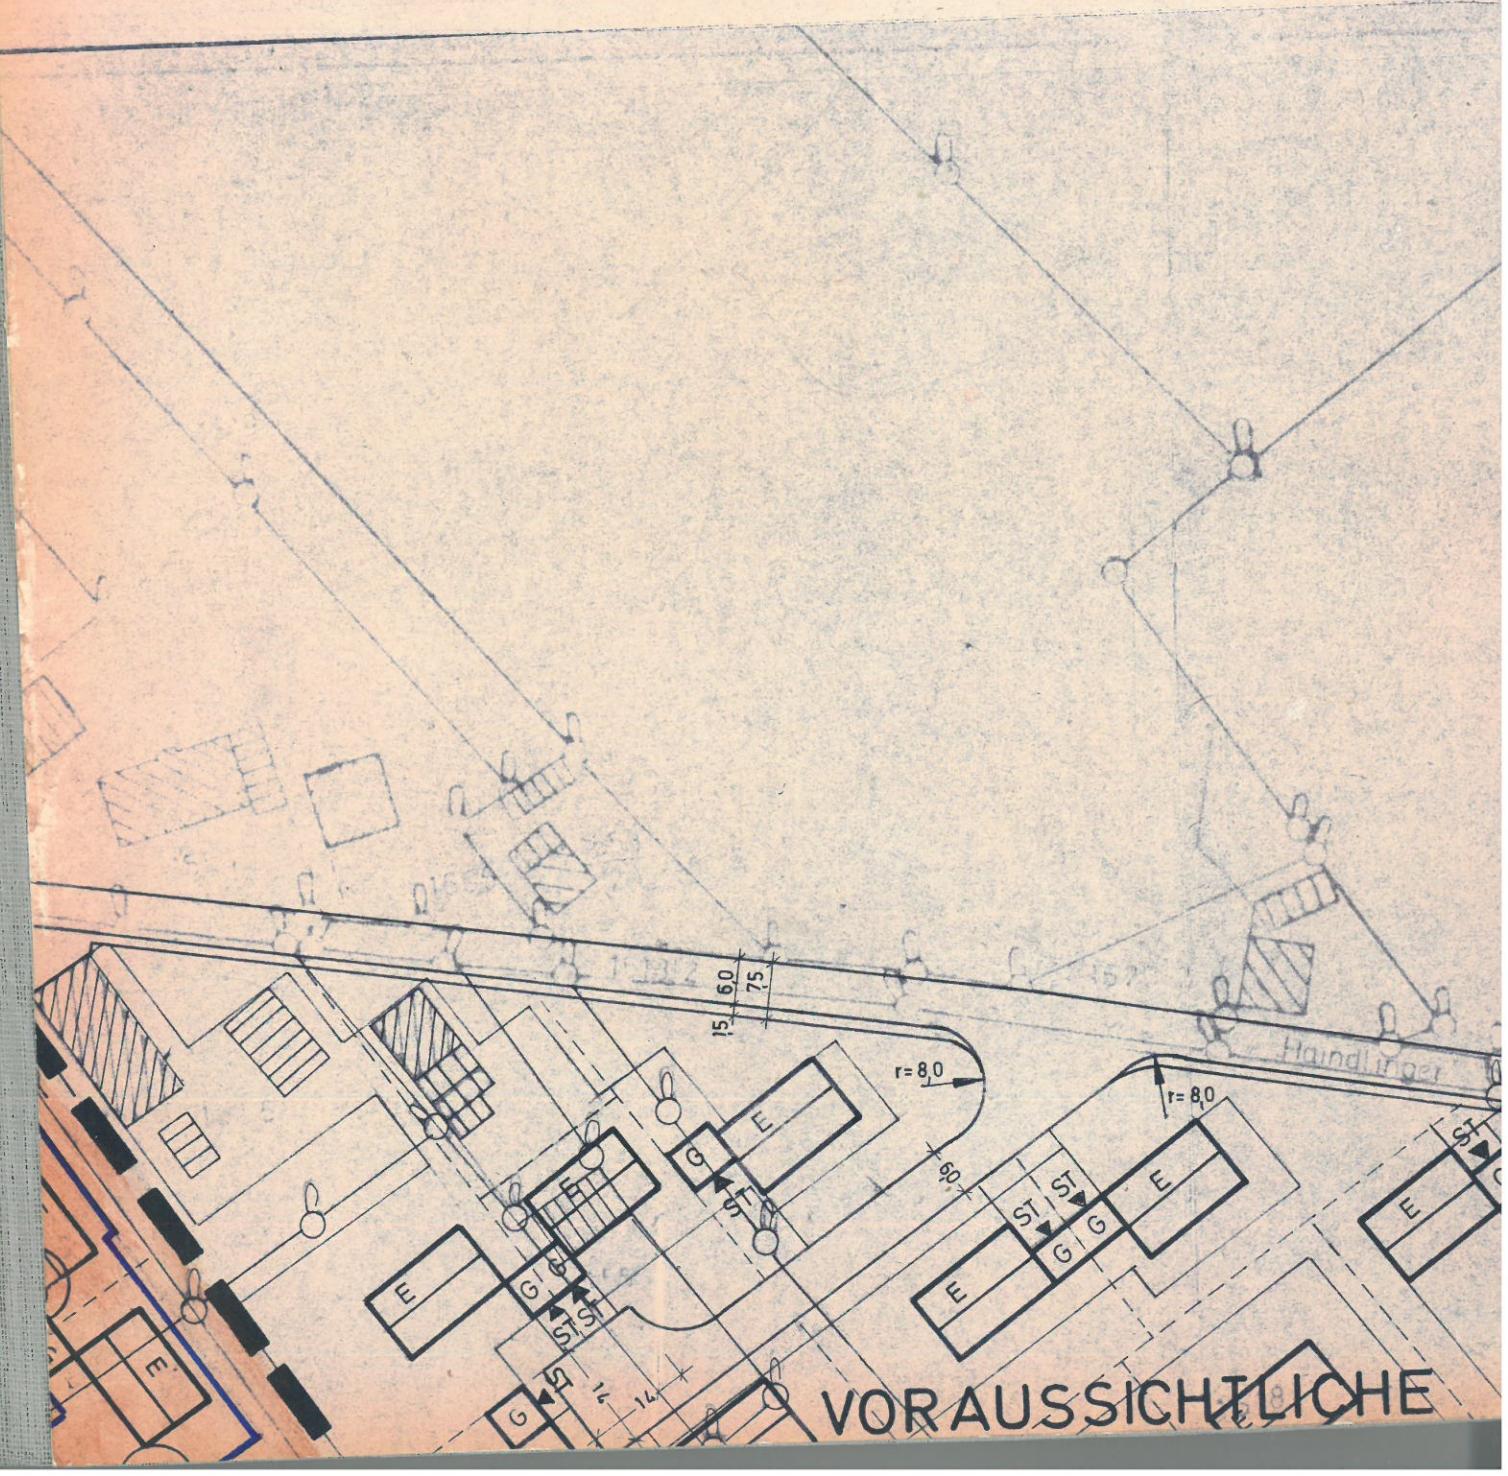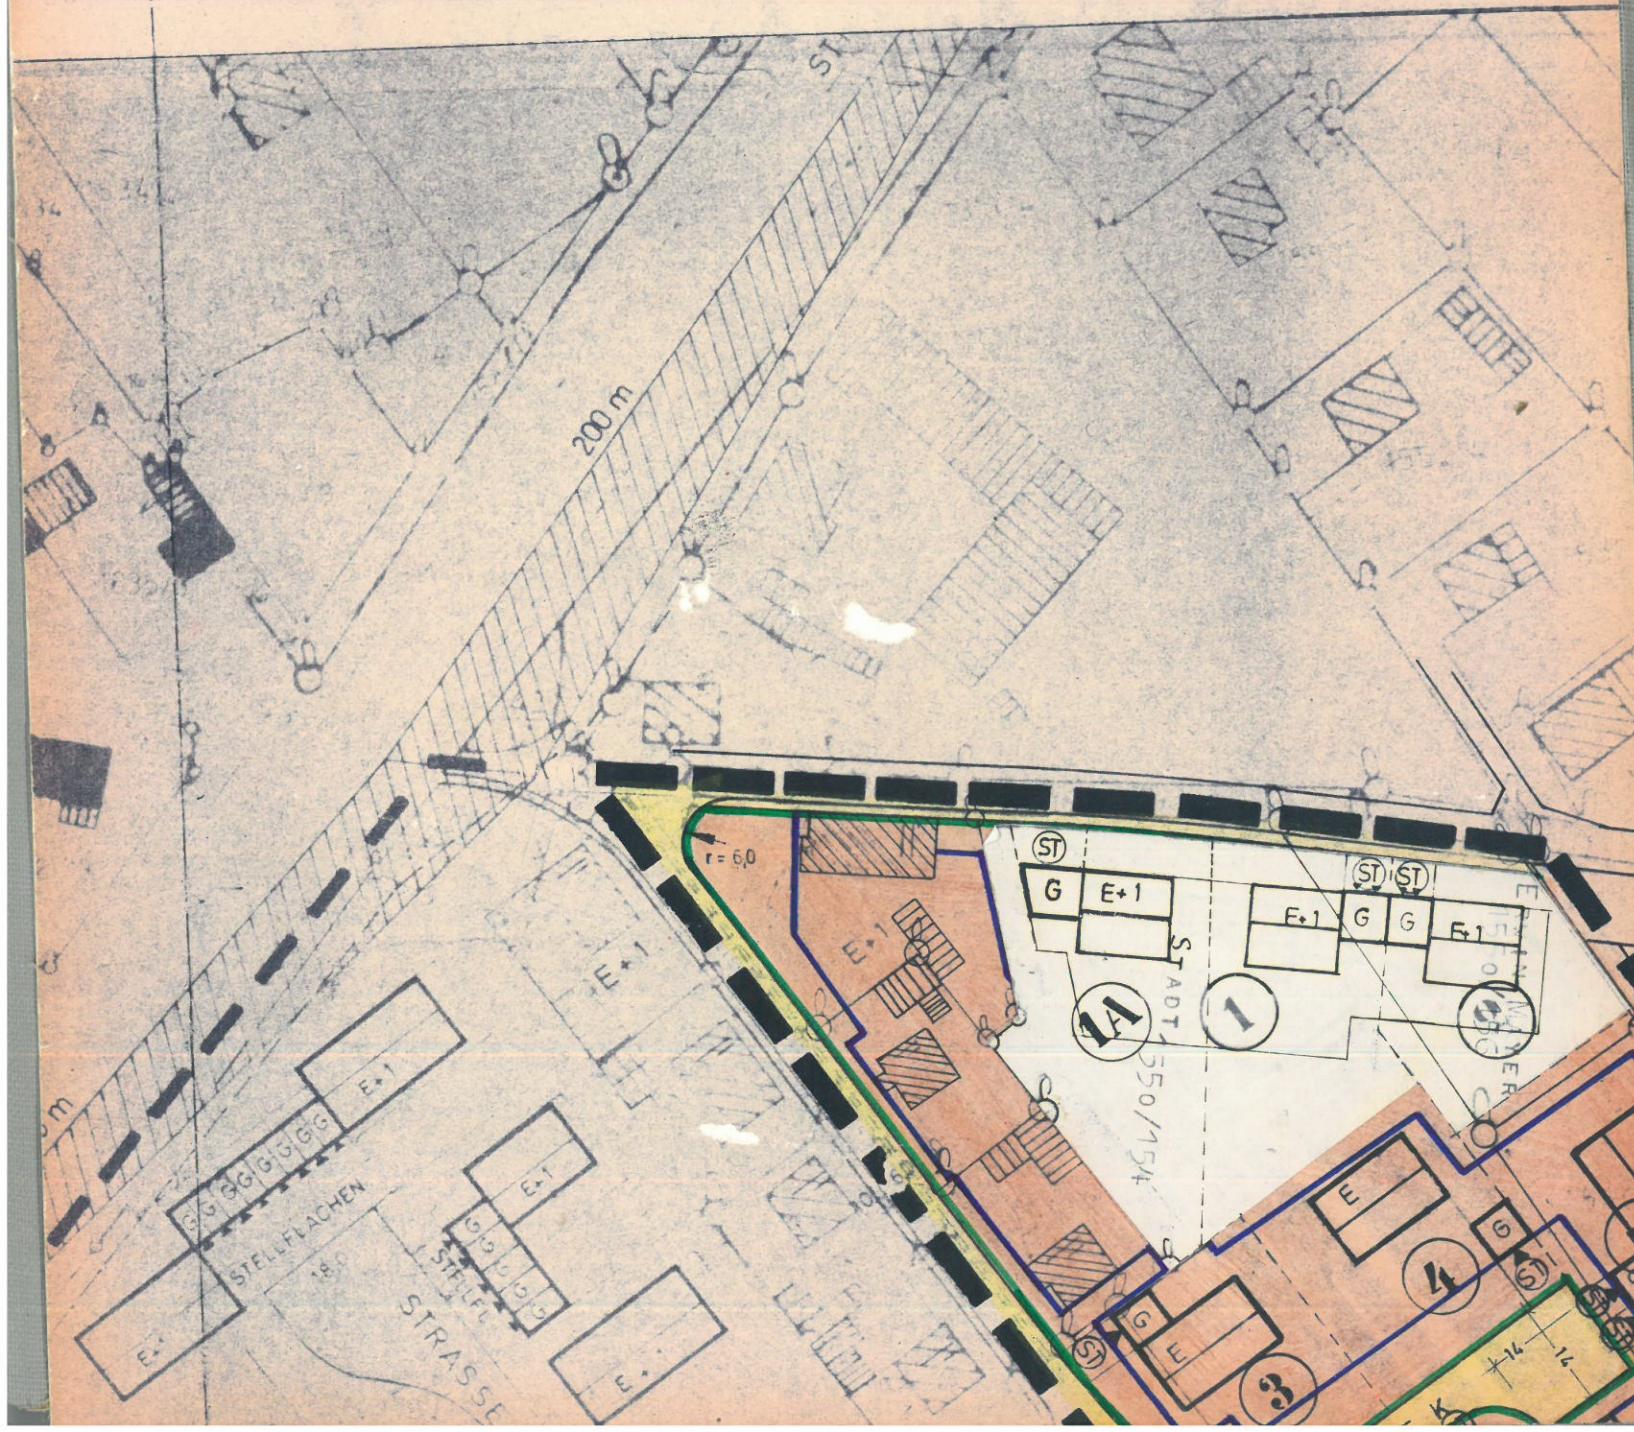

VORAUSSICHTLICHE