



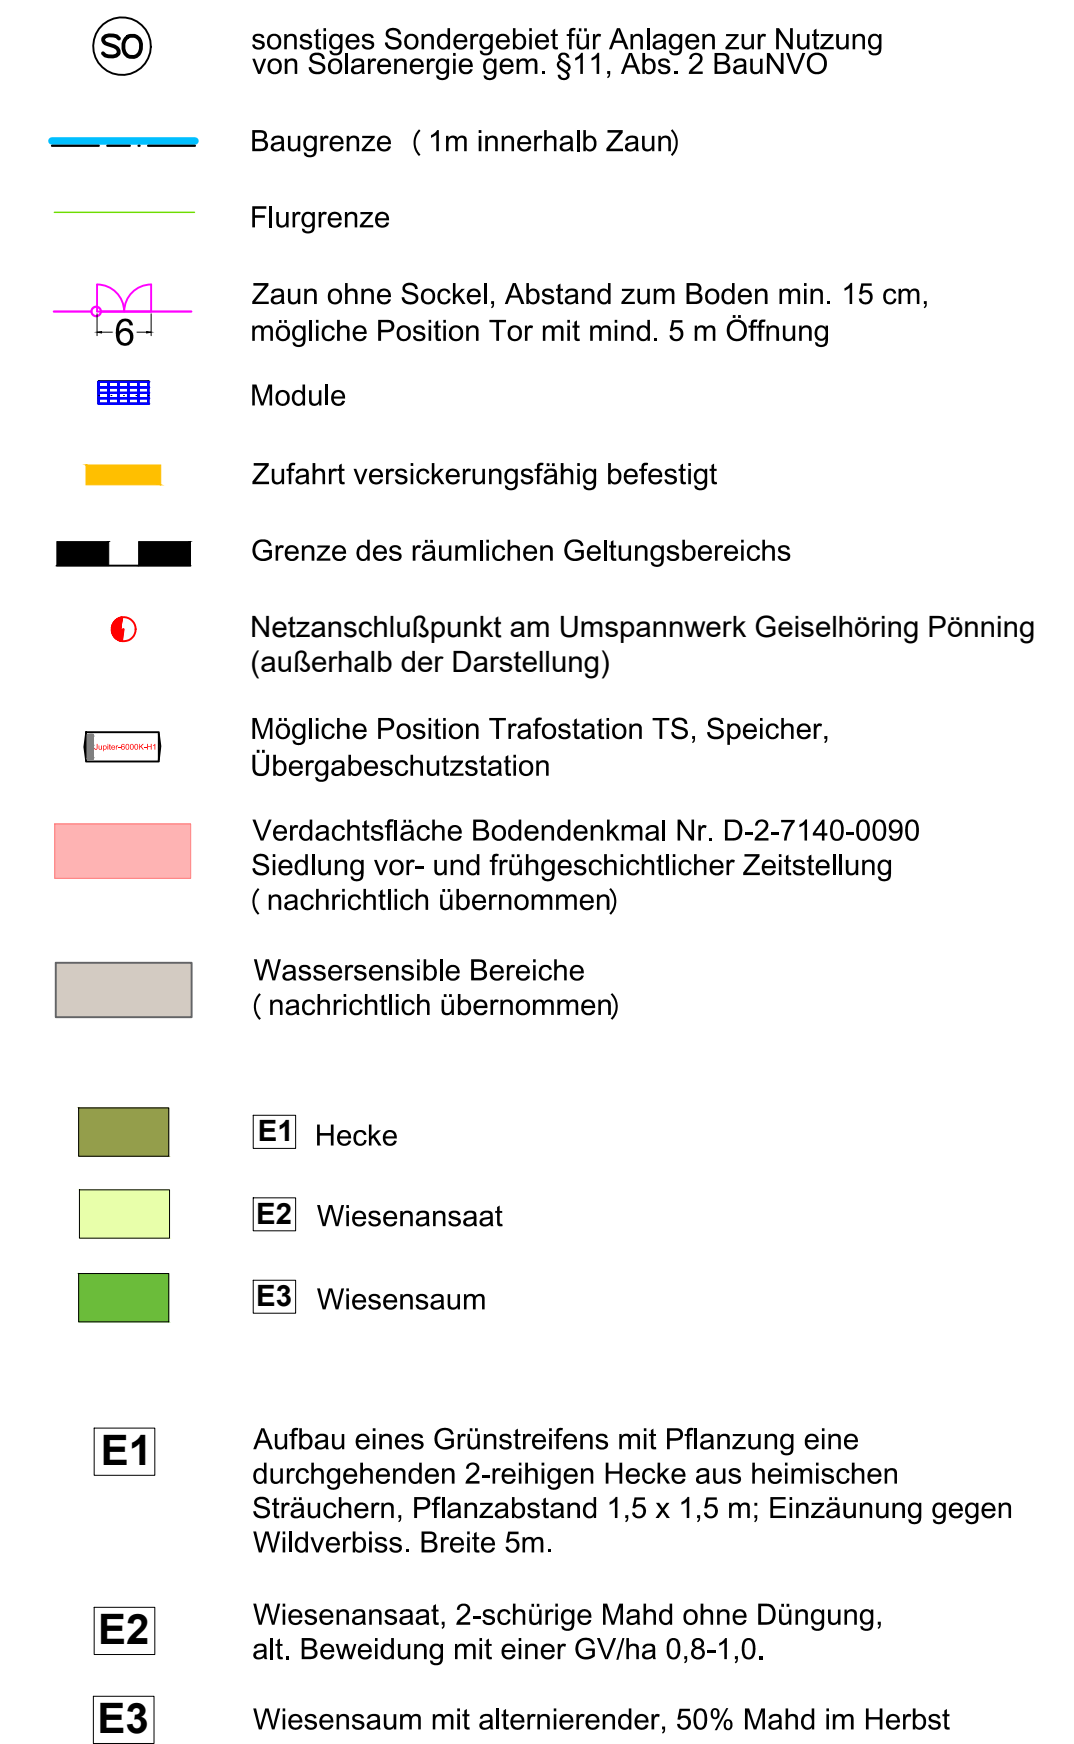

Übersichtsplan

DATUM:	02.09.2025	PLANNUMMER:
PROJEKTNUMMER:		1250/00
INDEX:		
MASSTAB:	1:1250/50	DIN A1

BAUHERR:	Solea GmbH Gottlieb-Daimler-Str. 6 94447 Plattling
----------	--

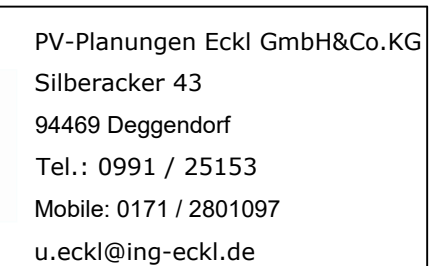

Gemarkung Hirschling, Teilfläche aus Fl-Nr.: 1353/2

0 1:50
 Min. 800
 30°
 OK natürliches Gelände
 376 m bis 392 m ü. NN
 4000

Sondergebiet	SO	Anlagen für Sonnenenergie- nutzung	Bezeichnung der Nutzung
Grundflächenzahl (GRZ)	0,49	Wh 3,50	Wandhöhe Gebäude max. 3,50 m
		Ah 3,50	max. Anlagenhöhe Solar- module 3,50 m