



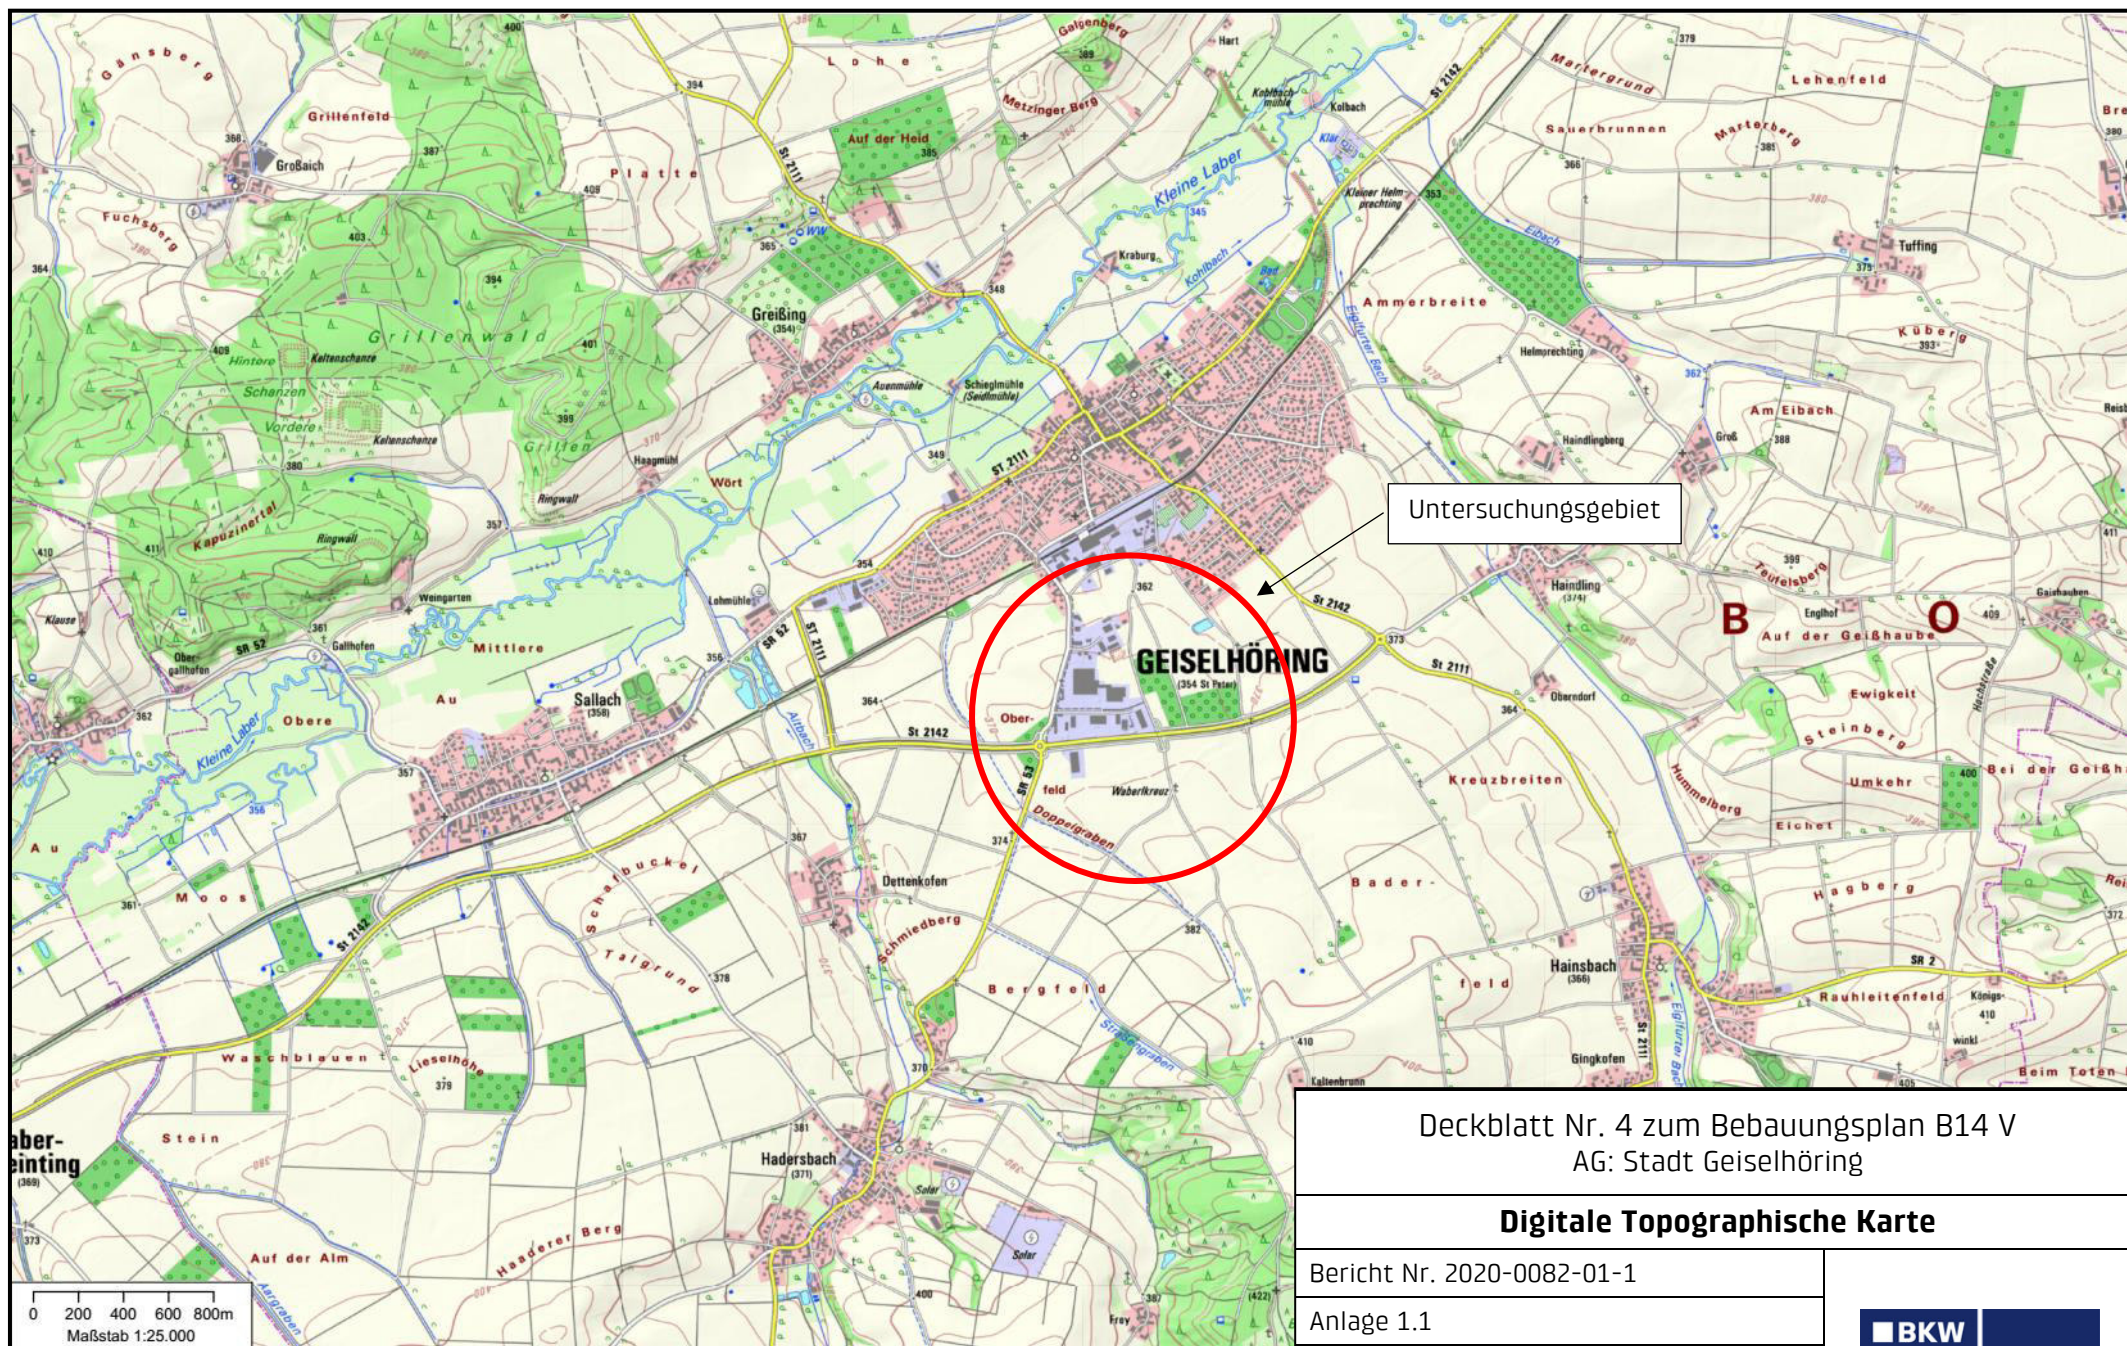

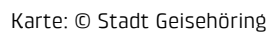

Bearbeiter: Dipl.-Ing. (FH) F. Holzinger

Deckblatt Nr. 4 zum Bebauungsplan B 14 IV

IFB Eigenschenk GmbH
Dipl.-Ing. (FH) F. Holzinger

Deckblatt Nr. 4 zum
Bebauungsplan B 14 IV


Auftrags Nr. 2020-0082-01-1

Legende

- Hilfslinie
- Immissionspunkt
- Gebäude
- Flächen-SQ/DIN 45691

BKW
ENGINEERING

IFB
Eigenschenk

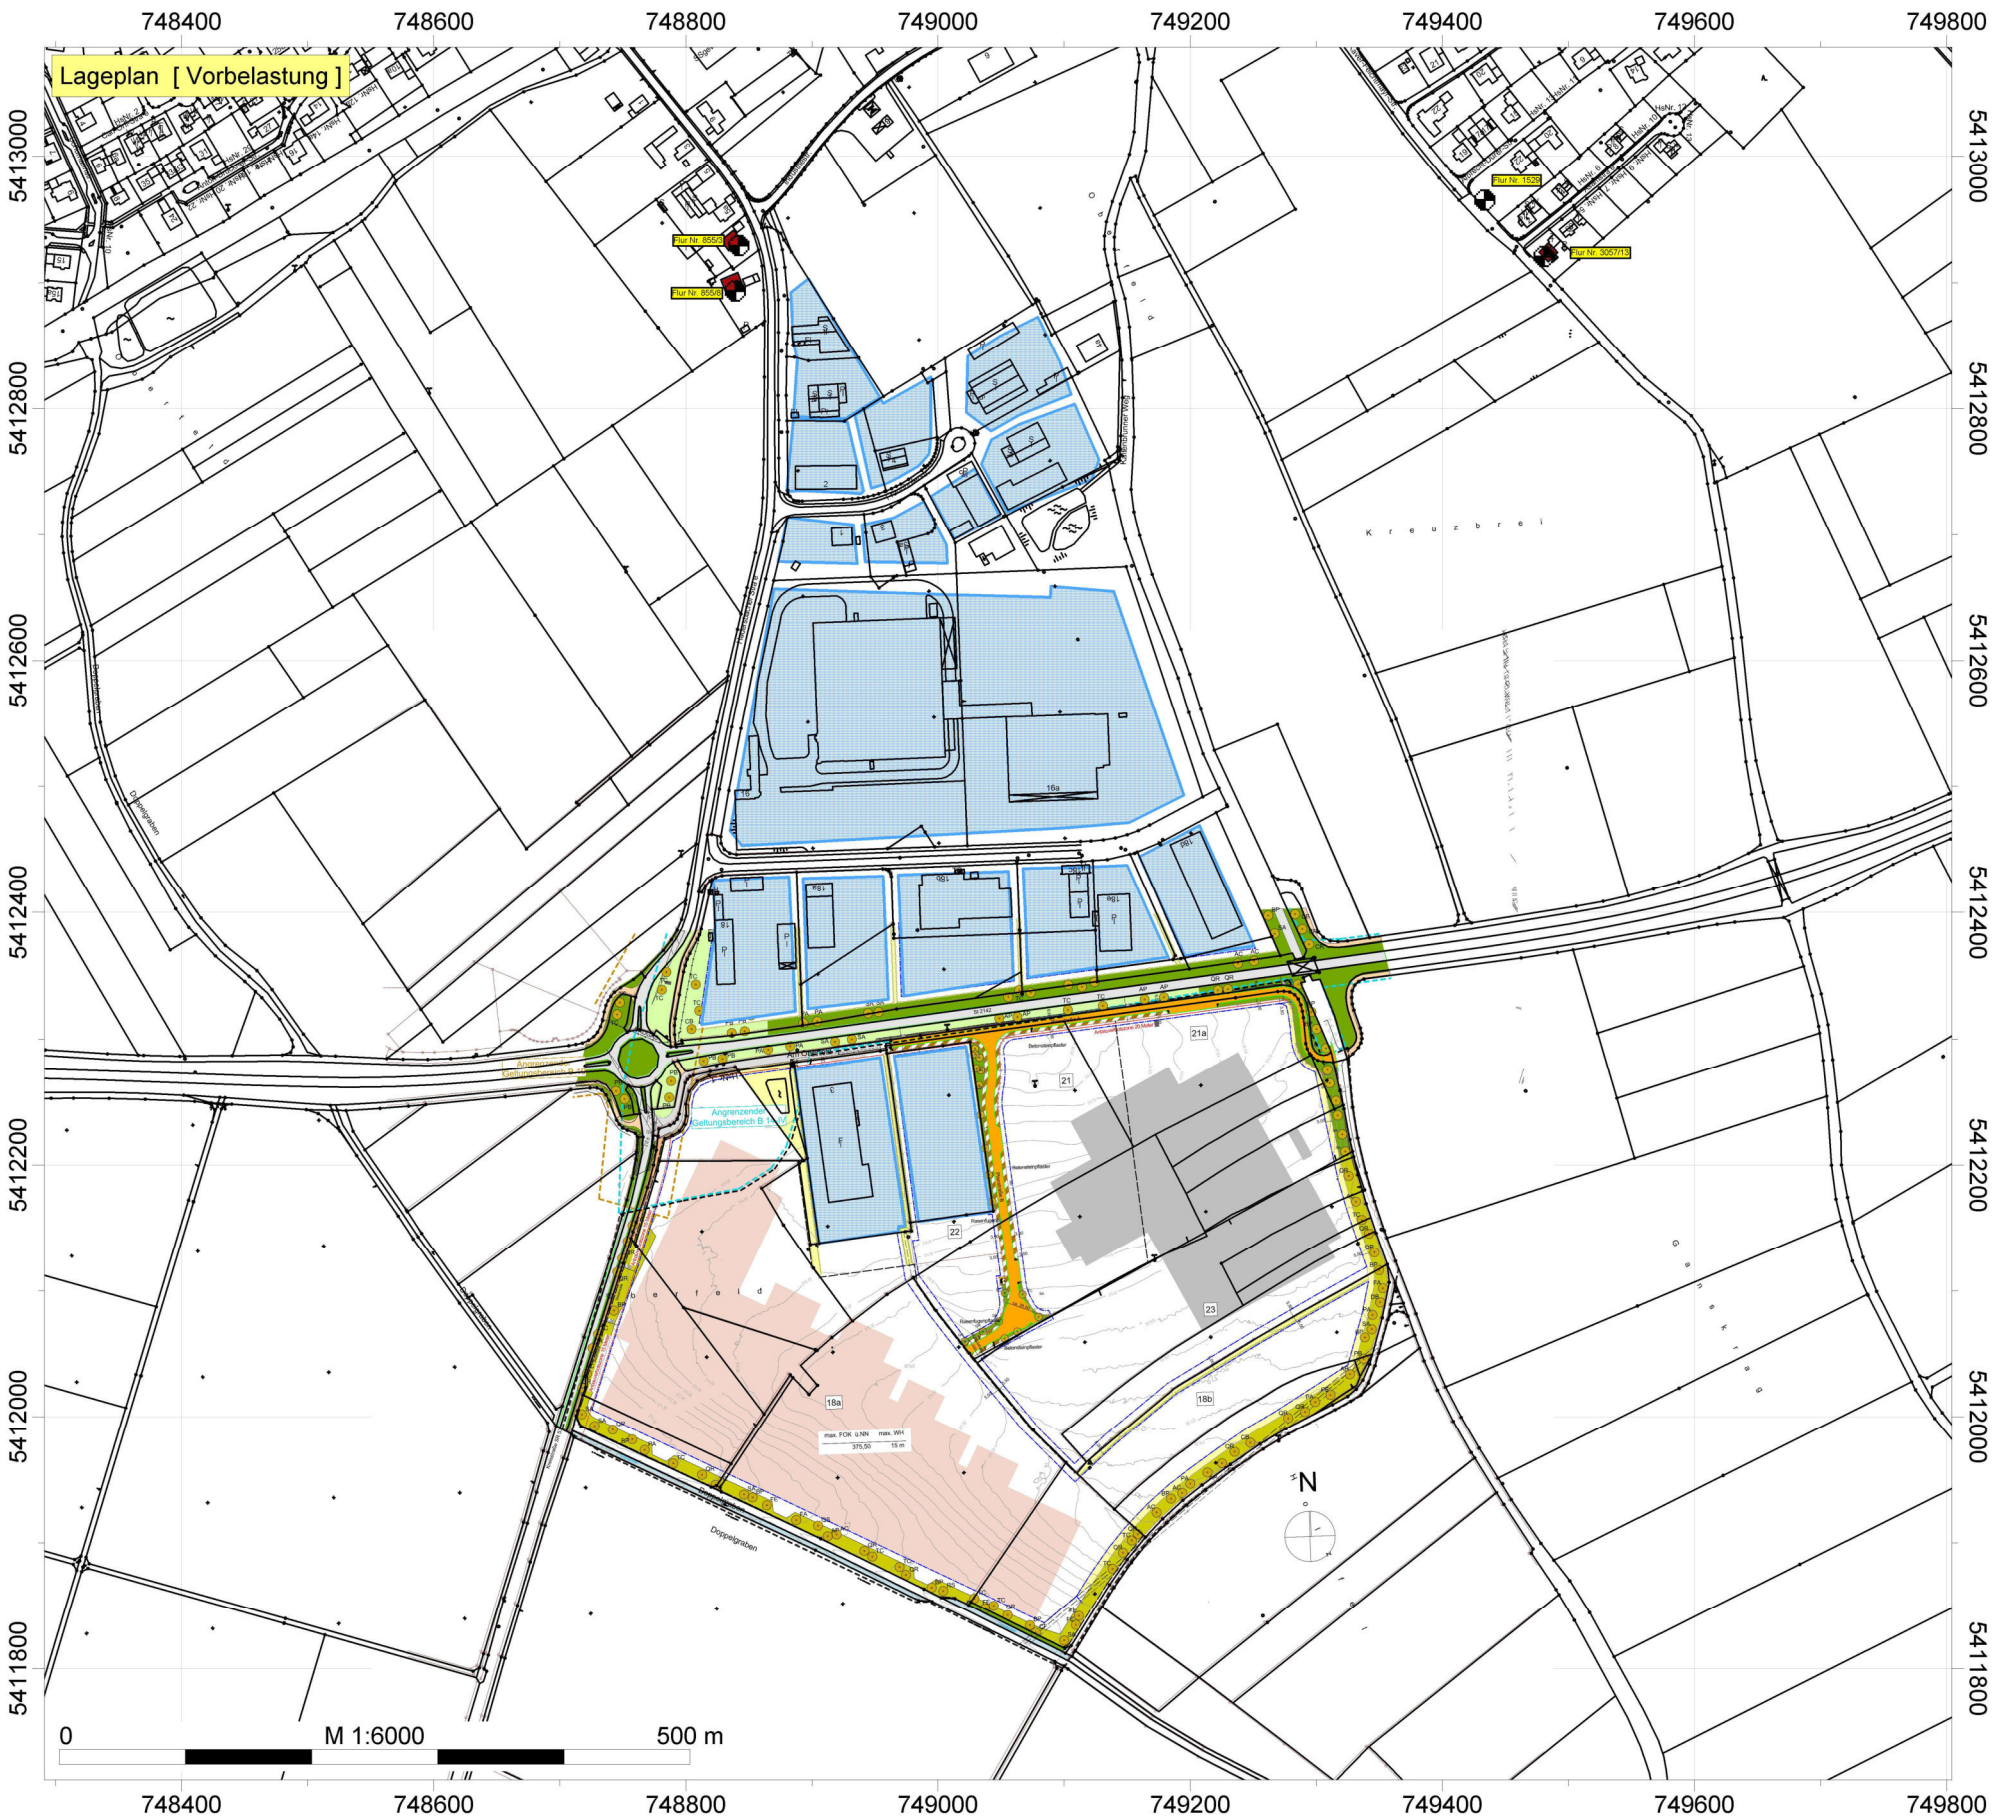

Deckblatt Nr. 4 zum Bebauungsplan B 14 IV

IFB Eigenschenk GmbH
Dipl.-Ing. (FH) F. Holzinger

Deckblatt Nr. 4 zum
Bebauungsplan B 14 IV


Auftrags Nr. 2020-0082-01-1

Legende


- Hilfslinie
- Immissionspunkt
- Gebäude
- Flächen-SQ/DIN 45691

BKW
ENGINEERING

IFB
Eigenschenk

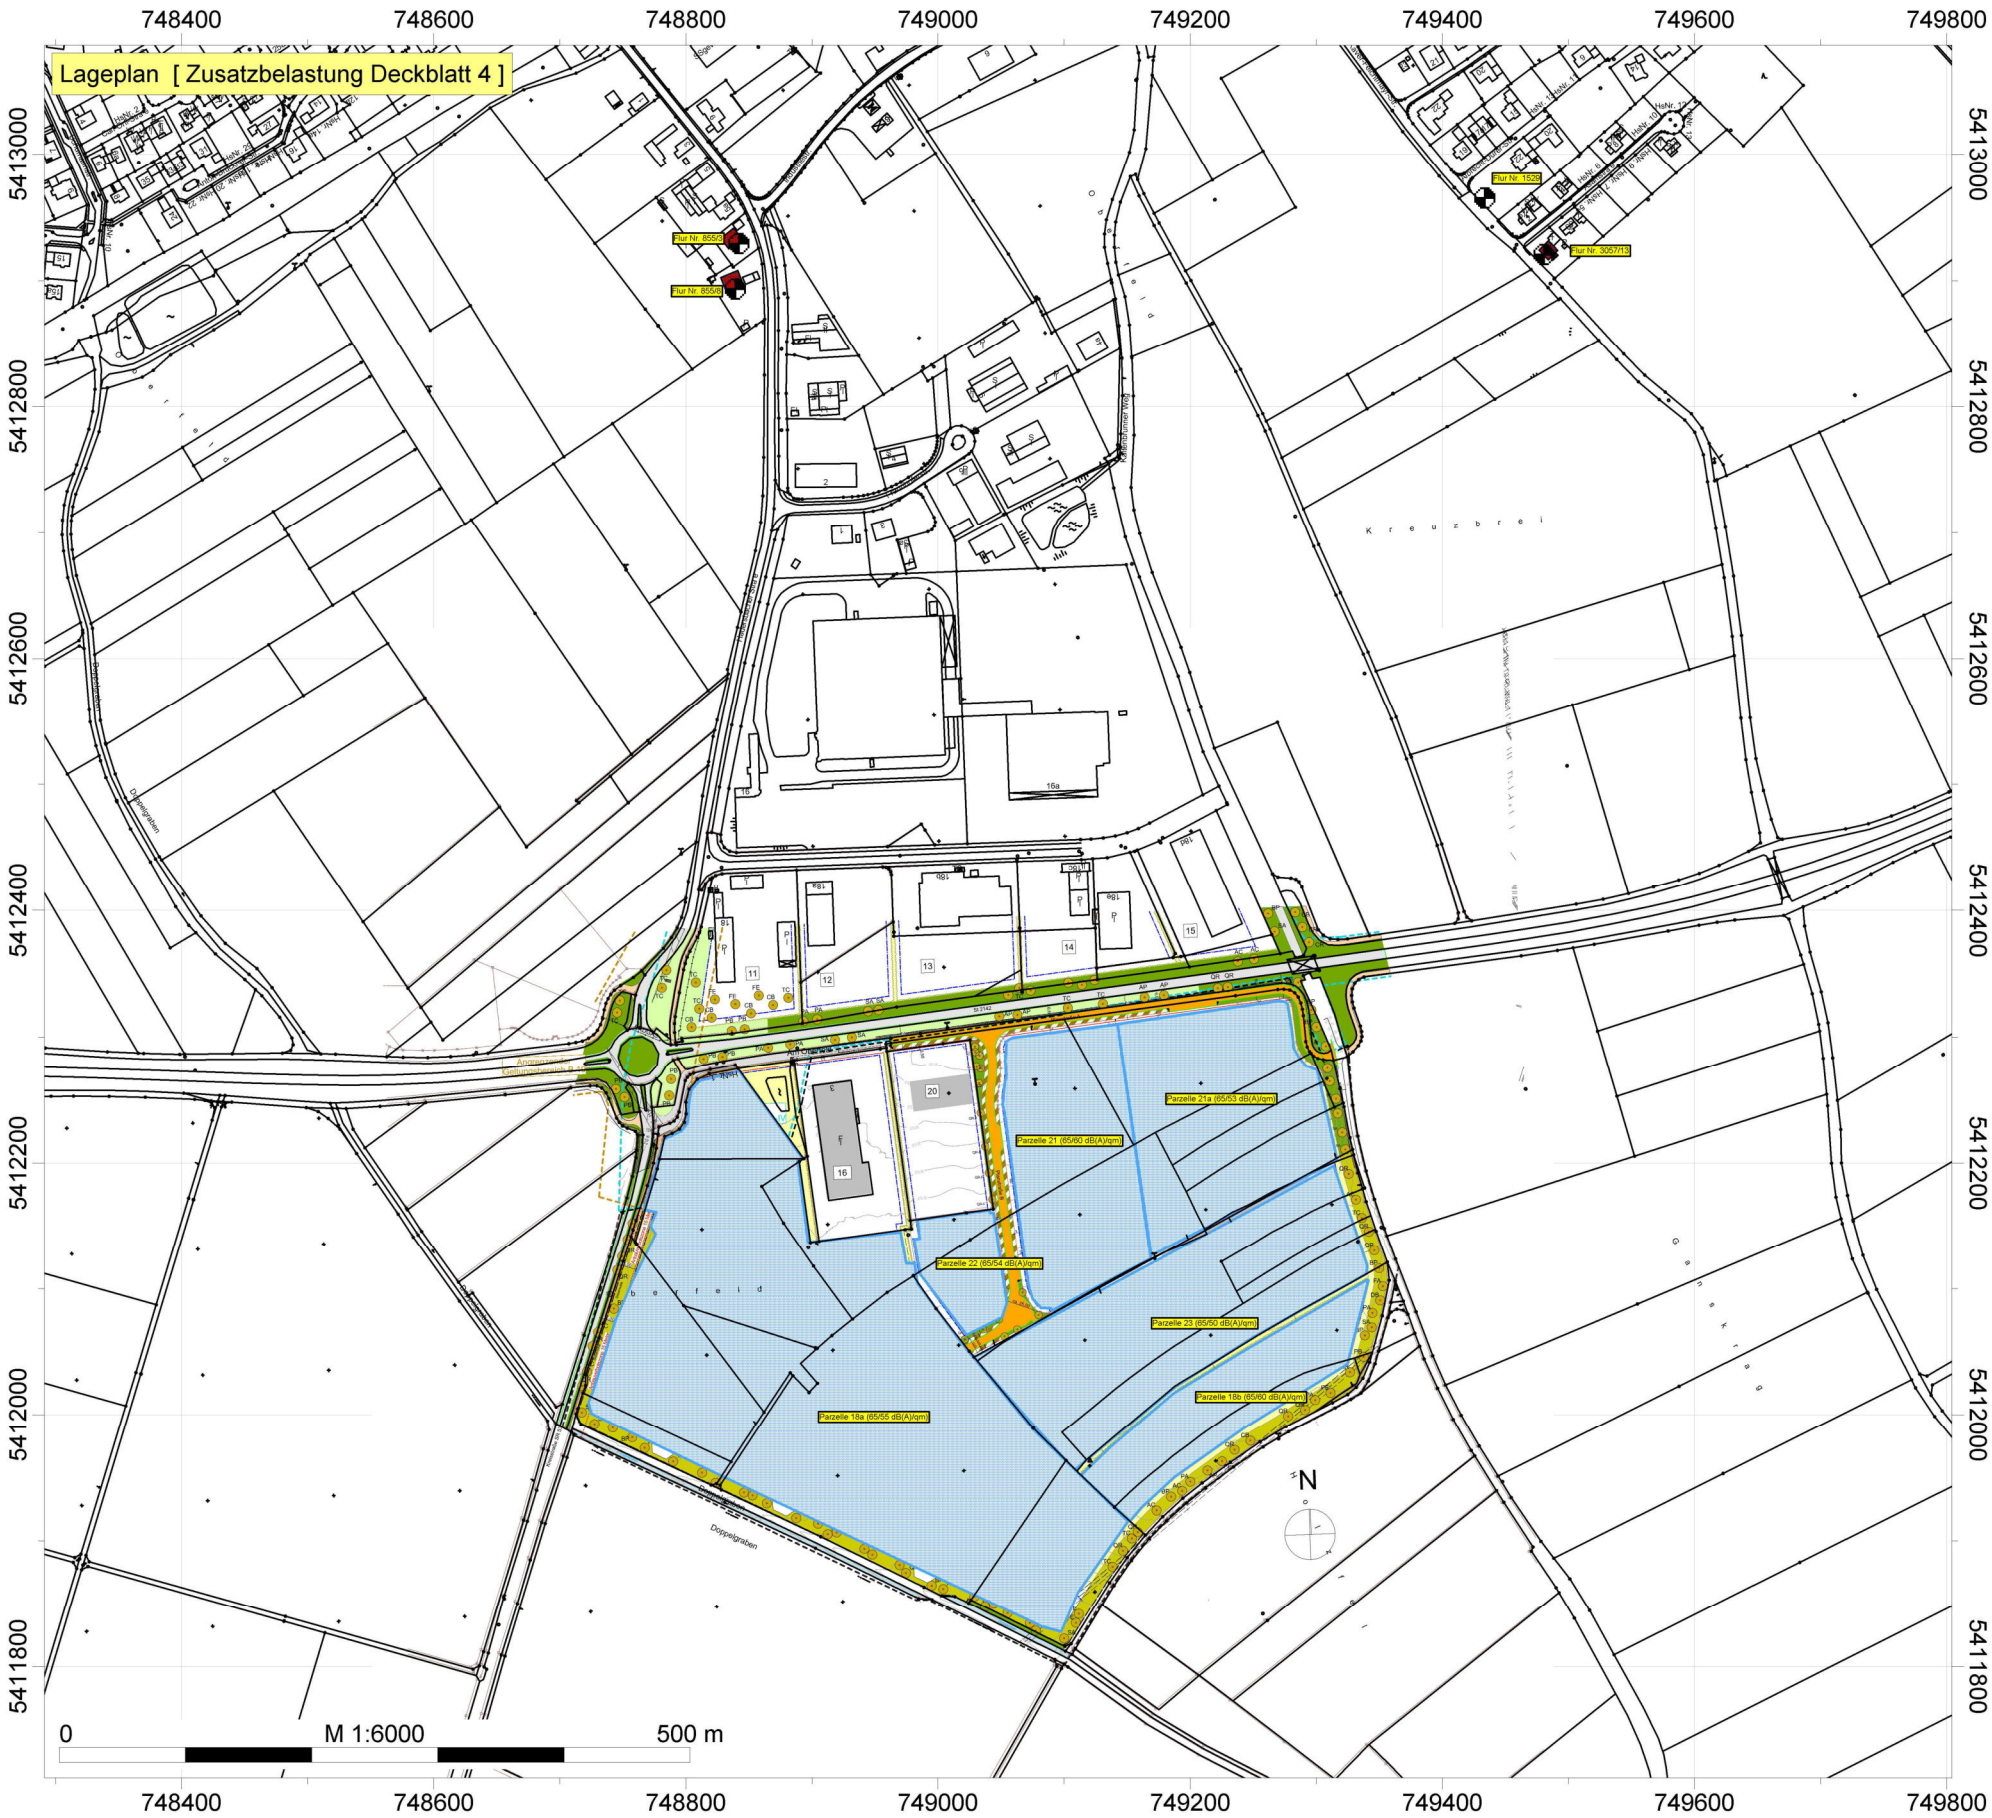

Deckblatt Nr. 4 zum Bebauungsplan B 14 IV

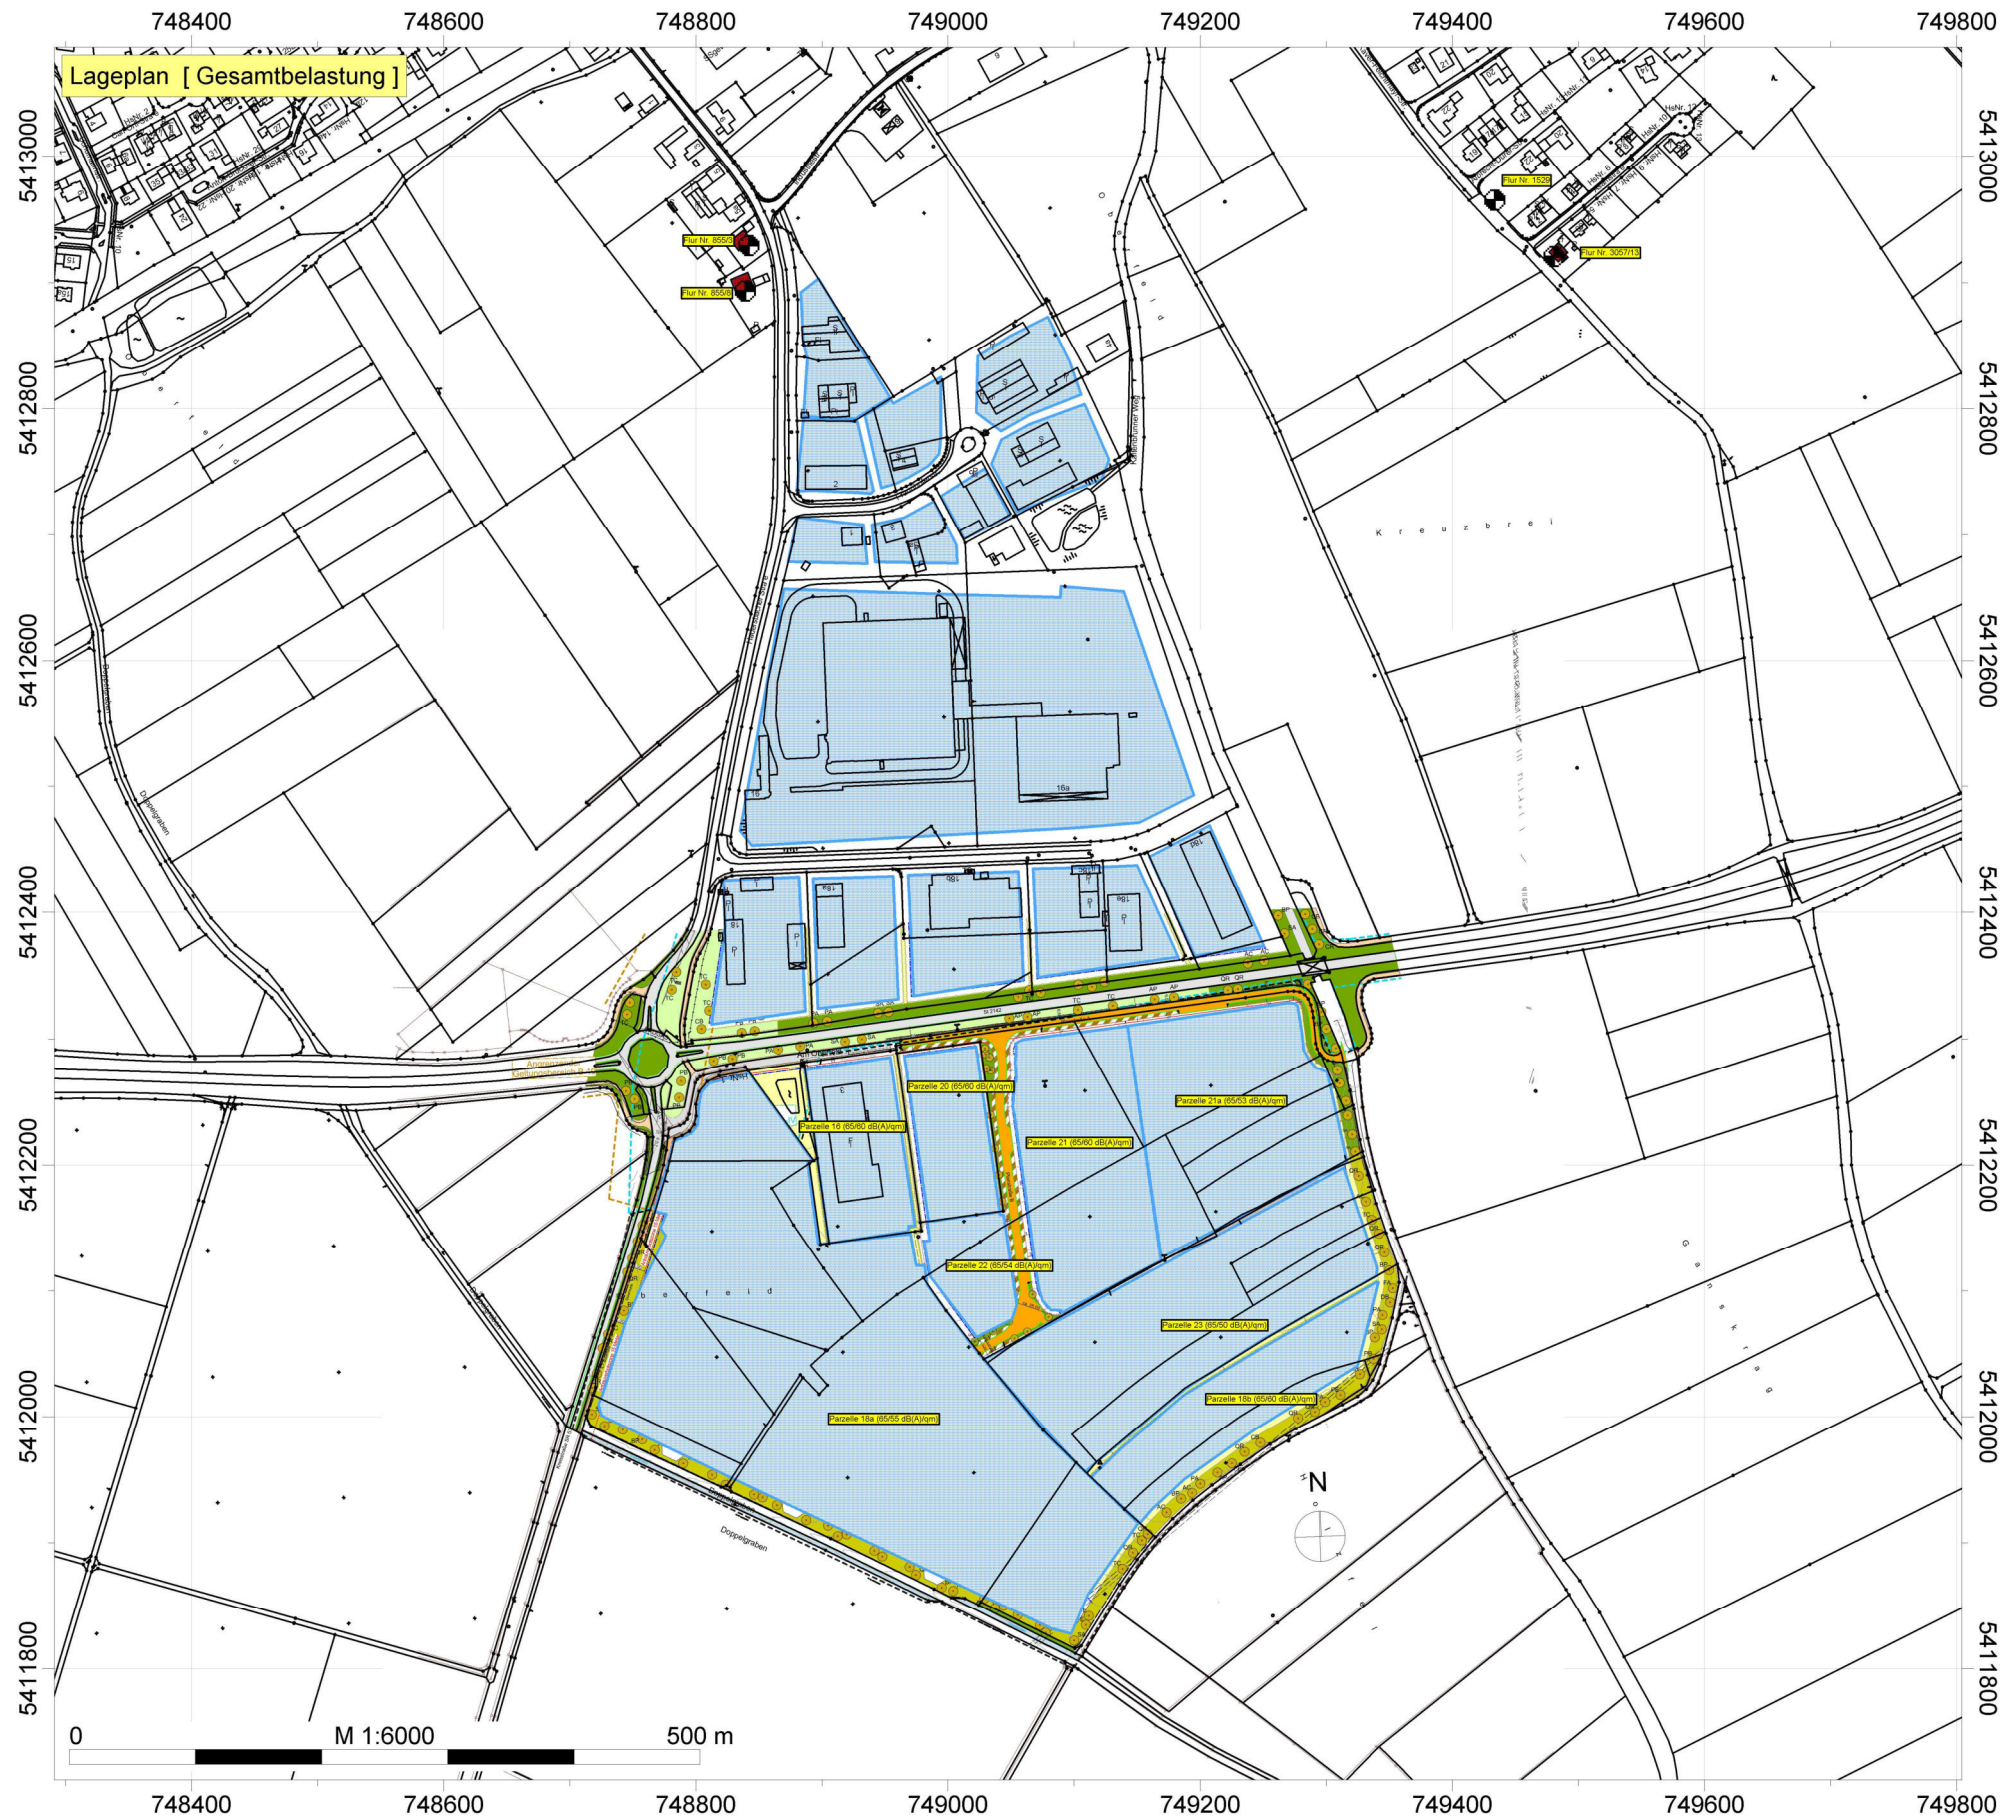

IFB Eigenschenk GmbH
Dipl.-Ing. (FH) F. Holzinger

Deckblatt Nr. 4 zum
Bebauungsplan B 14 IV

Auftrags Nr. 2020-0082-01-1

Legende

-  Hilfslinie
-  Immissionspunkt
-  Gebäude
-  Flächen-SQ/DIN 45691



IFB
Eigenschenk