


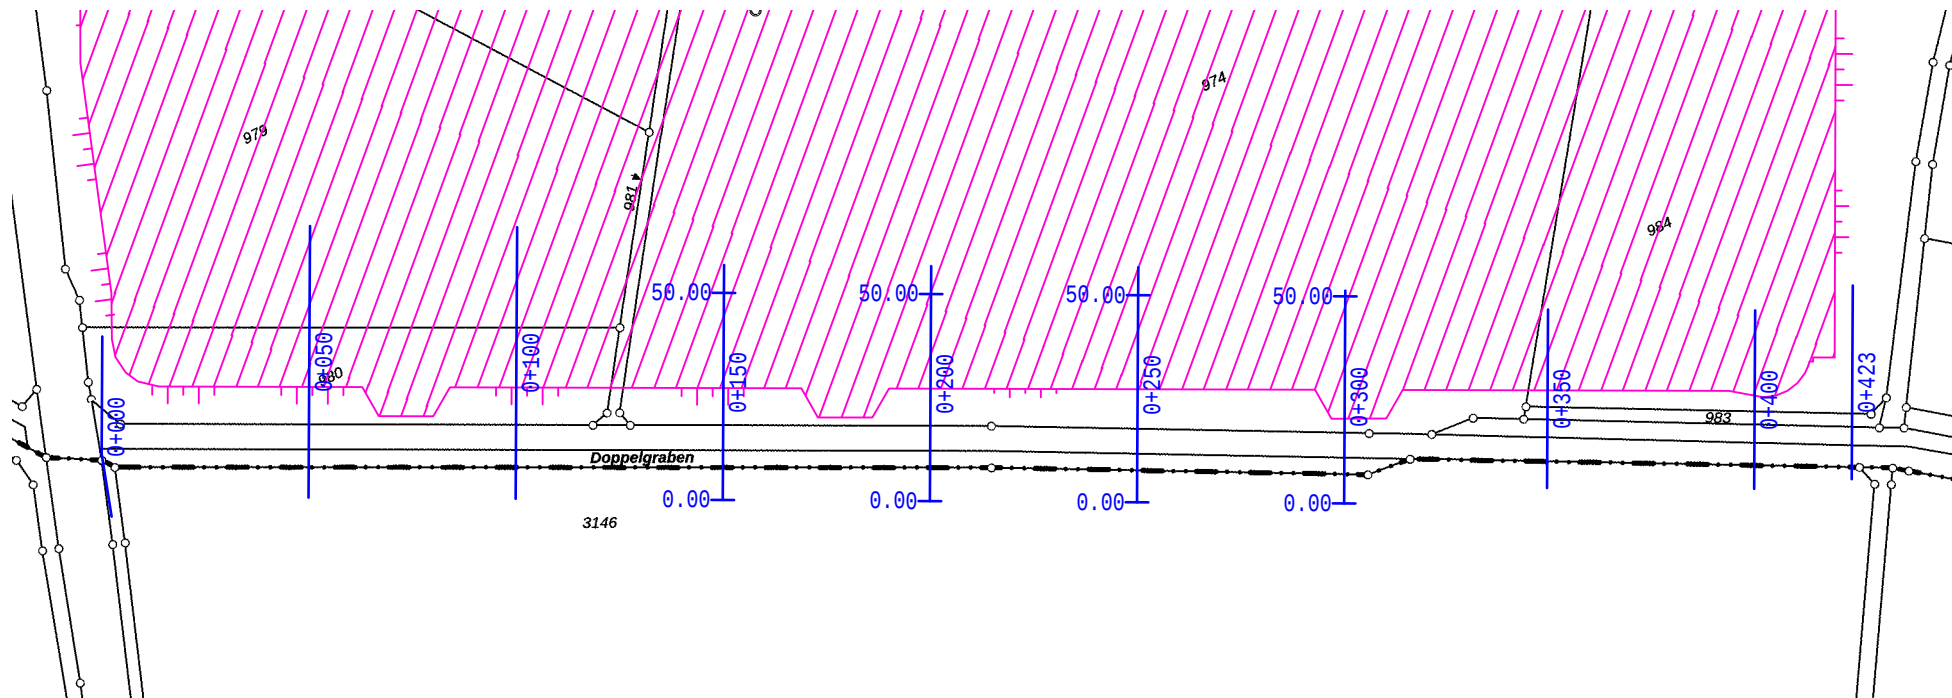

Maßstab = 1: 1825; Doppelgraben

Vorhaben: Logistikzentrum Geiselhöring
Hochwasserberechnung
Doppelgraben Geiselhöring



INGENIEURBÜRO AMMER
Perkamer Straße 1 94315 Straubing
Telefon (09421) 5507-0 Fax 5507-11

Querprofile
Planung Variante 0
HQ 100 Doppelgraben (3,5 m³/s)

Projekt 2025/023
gez.: FEMPLÖ 5.72
gepr.:

Maßstab
1:1825

06.08.2026

Anlage 9.5 Blatt 1
Stadt Geiselhöring
Stadtplatz 4
94333 Geiselhöring


0+000 Maßstab = 1: 150 / 40

— Sohl- und Geländehöhen mit Aufmass 2025

— Sohl- und Geländehöhen Planung V0


— LF 'Ausgangszustand HQ100 T = 16:00:00'

— Wasserspiegel [mNN] LF 'Planungsfall V0 HQ100 T = 16:00:00'

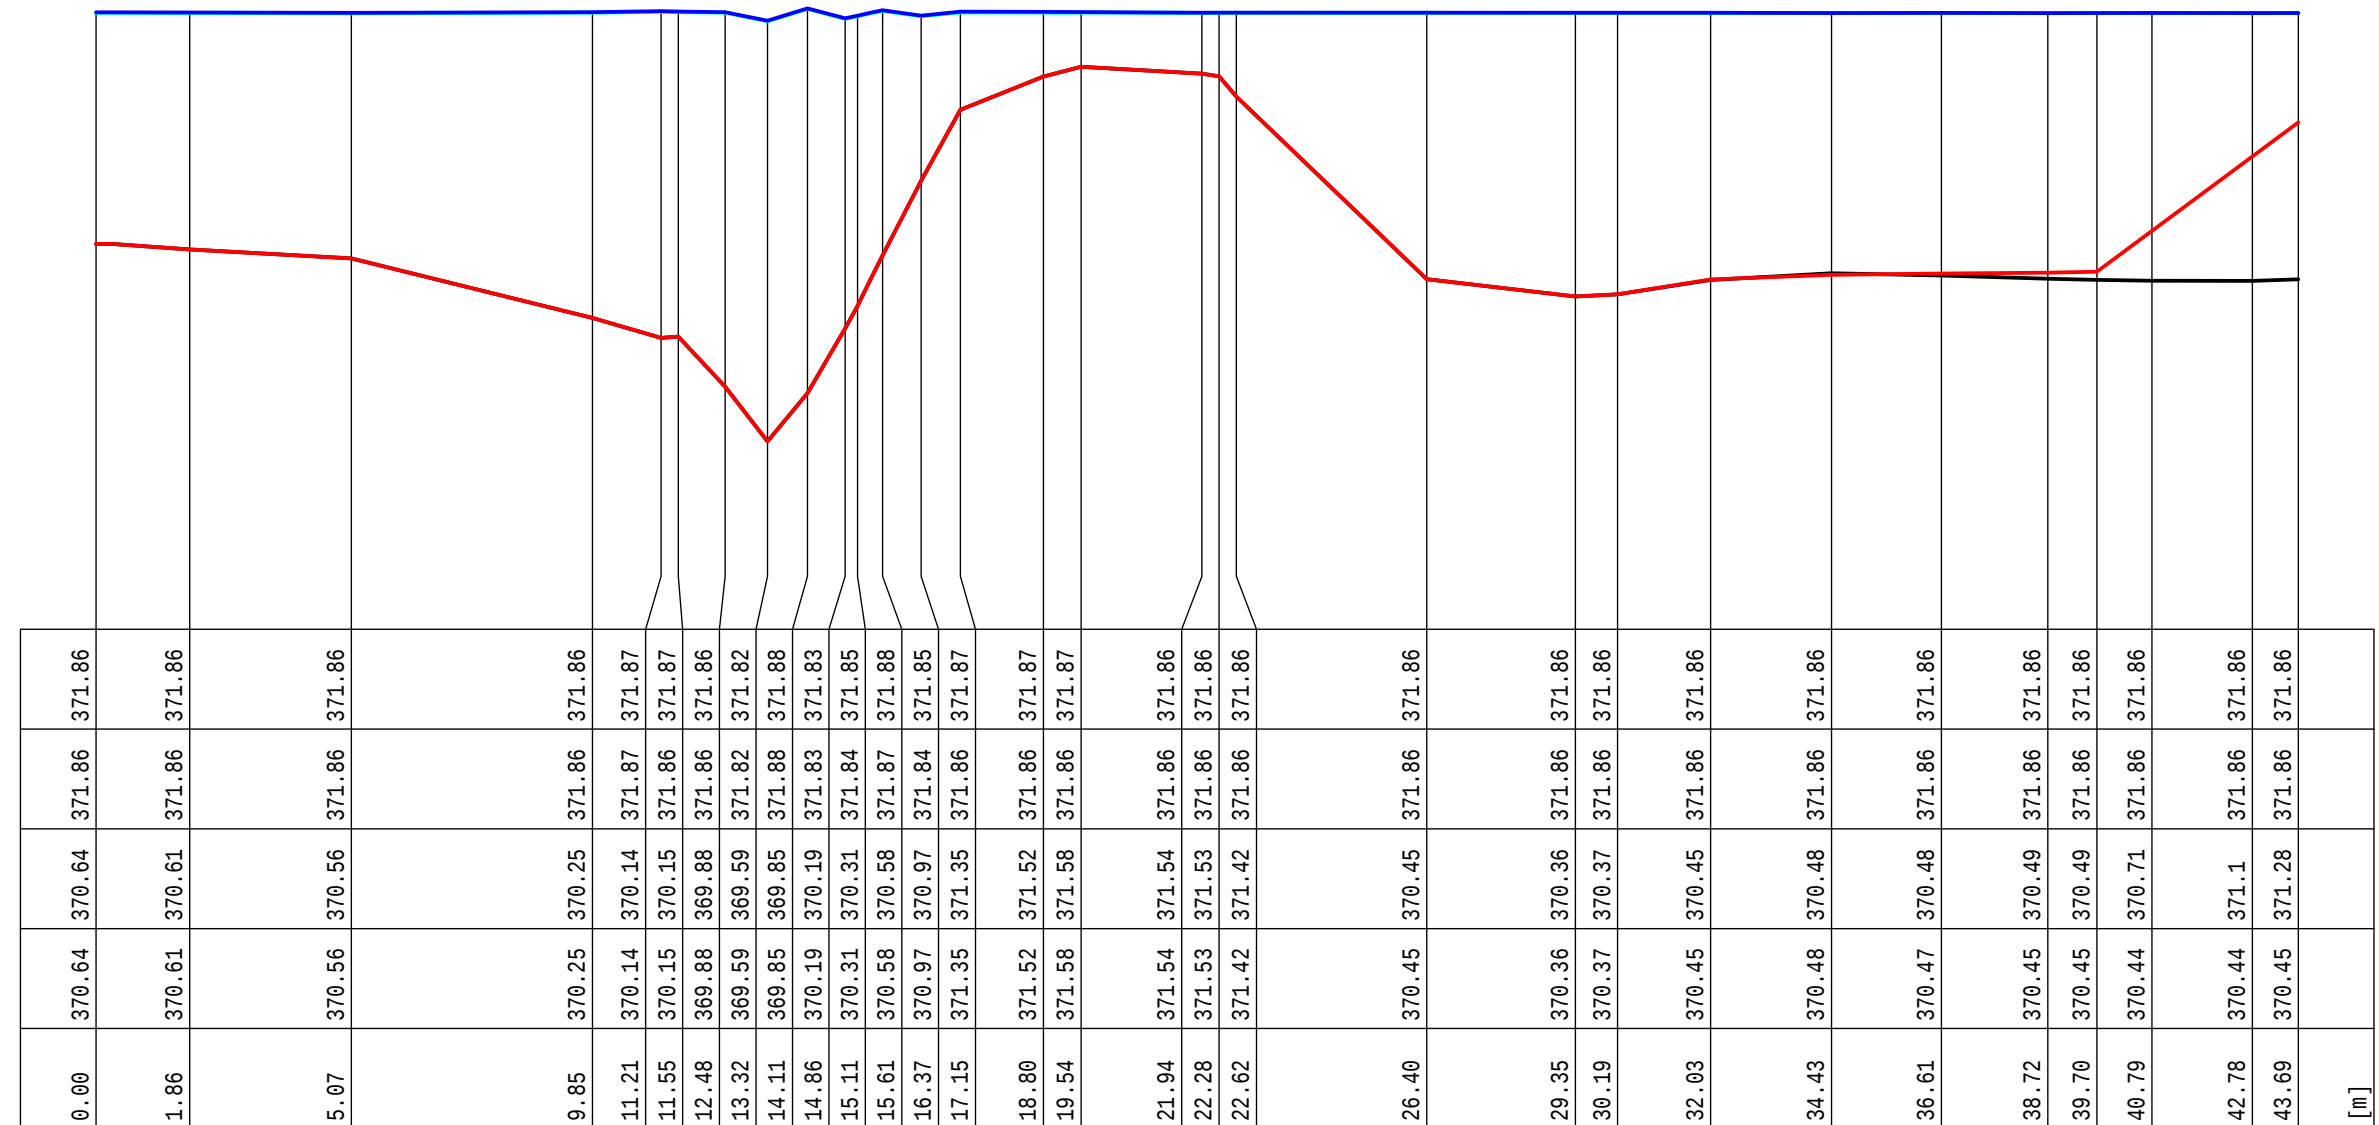


Vorhaben: Logistikzentrum Geiselhöring Hochwasserberechnung Doppelgraben Geiselhöring		Querprofile Planung Variante 0 HQ 100 Doppelgraben (3,5 m ³ /s)	
 INGENIEURBÜRO AMMER Perkamer Straße 1 94315 Straubing Telefon (09421) 5507-0 Fax 5507-11	Projekt 2025/023 gez.: FEMPLO 5.72 gepr.:	Maßstab 1:150/40	Anlage 9.5 Blatt 2 Stadt Geiselhöring Stadtplatz 4 94333 Geiselhöring
	06.08.2026		

0+050 Maßstab = 1: 150 / 40
— Sohl- und Geländehöhen mit Aufmass 2025
— Sohl- und Geländehöhen Planung V0
— LF 'Ausgangszustand HQ100 T = 16:00:00'
— Wasserspiegel [mNN] LF 'Planungsfall V0 HQ100 T = 16:00:00'

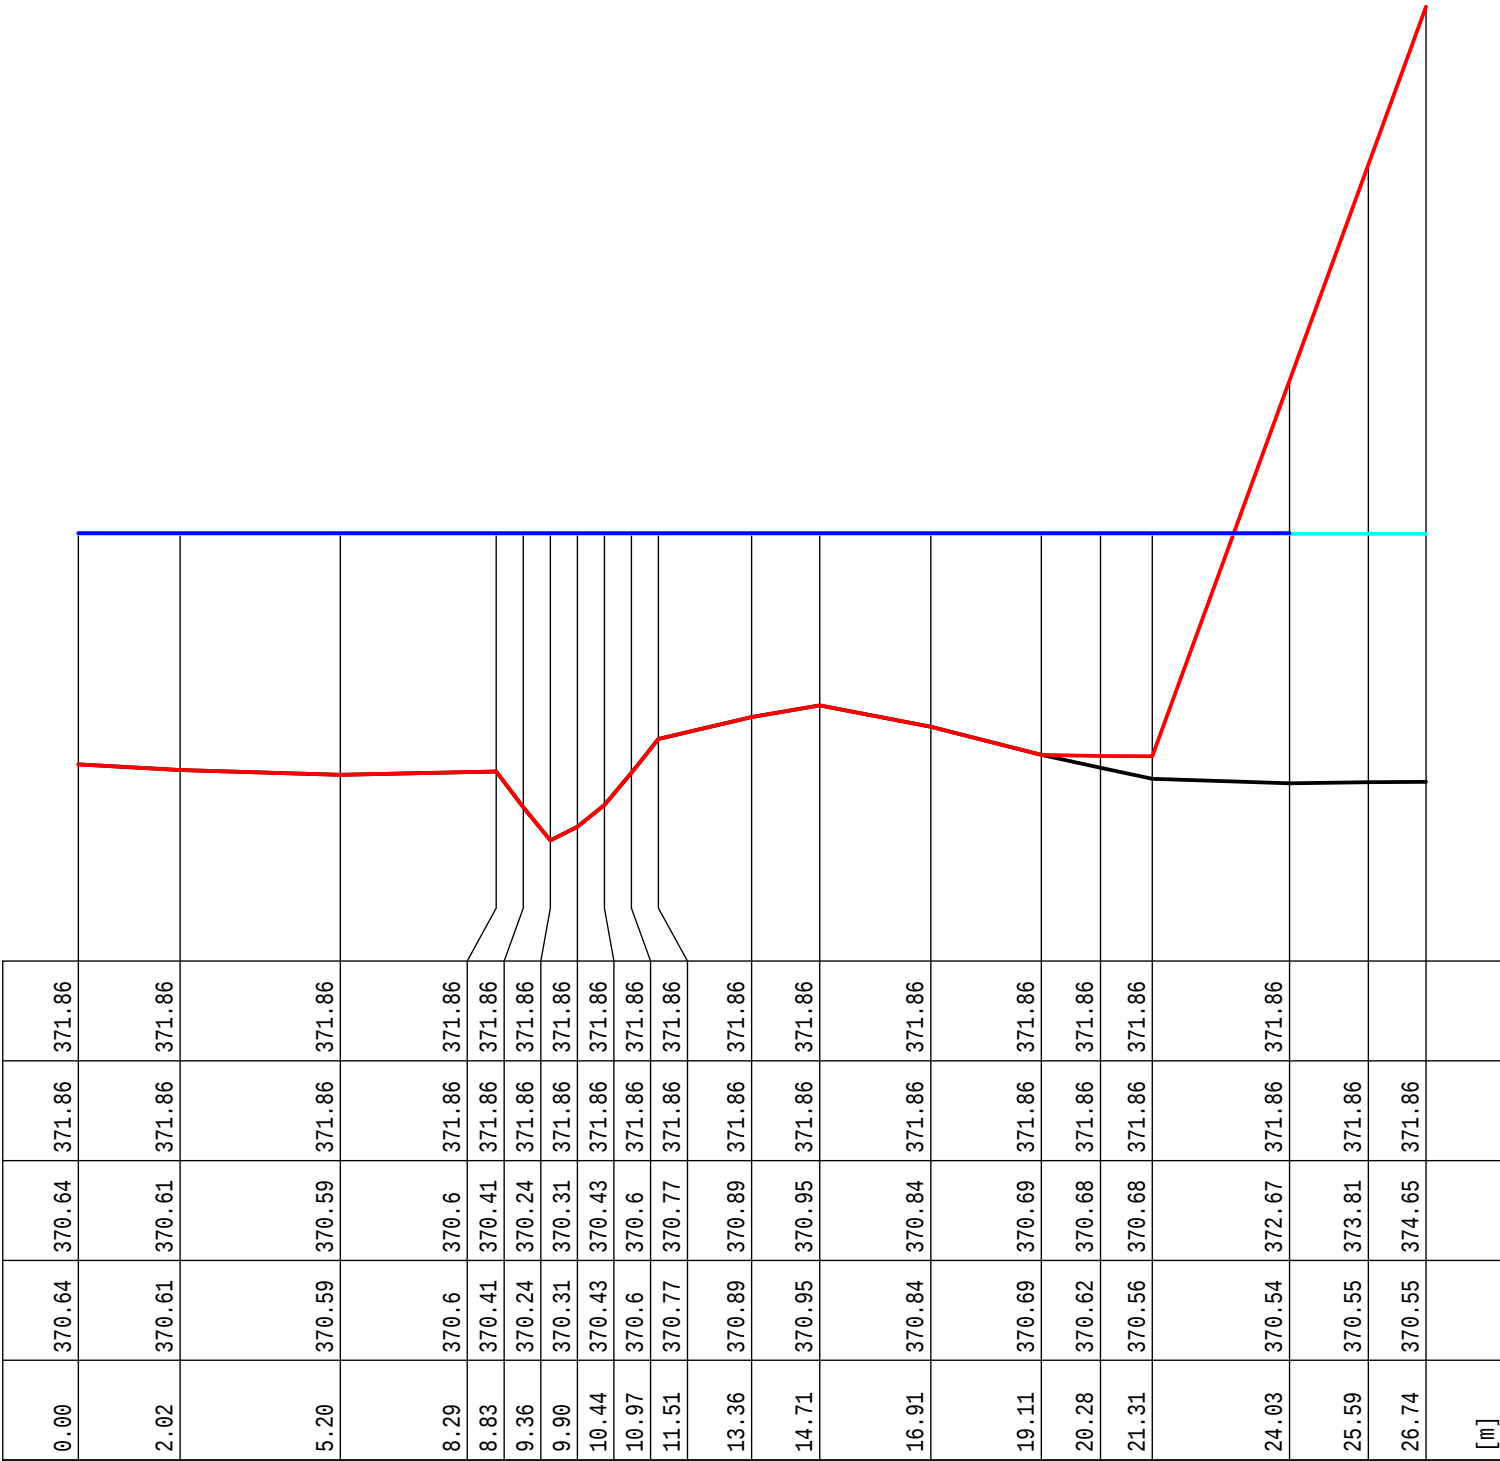


Vorhaben: Logistikzentrum Geiselhöring Hochwasserberechnung Doppelgraben Geiselhöring		Querprofile Planung Variante 0 HQ 100 Doppelgraben (3,5 m³/s)	
 INGENIEURBÜRO AMMER Perkamer Straße 1 94315 Straubing Telefon (09421) 5507-0 Fax 5507-11	Projekt 2025/023 gez.: FEMPL0 5.72 gepr.:	Maßstab 1:150/40	Anlage 9.5 Blatt 3 Stadt Geiselhöring Stadtplatz 4 94333 Geiselhöring
	06.08.2026		

0+100 Maßstab = 1: 150 / 40
— Sohl- und Geländehöhen mit Aufmass 2025
— Sohl- und Geländehöhen Planung V0
— LF 'Ausgangszustand HQ100 T = 16:00:00'
— Wasserspiegel [mNN] LF 'Planungsfall V0 HQ100 T = 16:00:00'

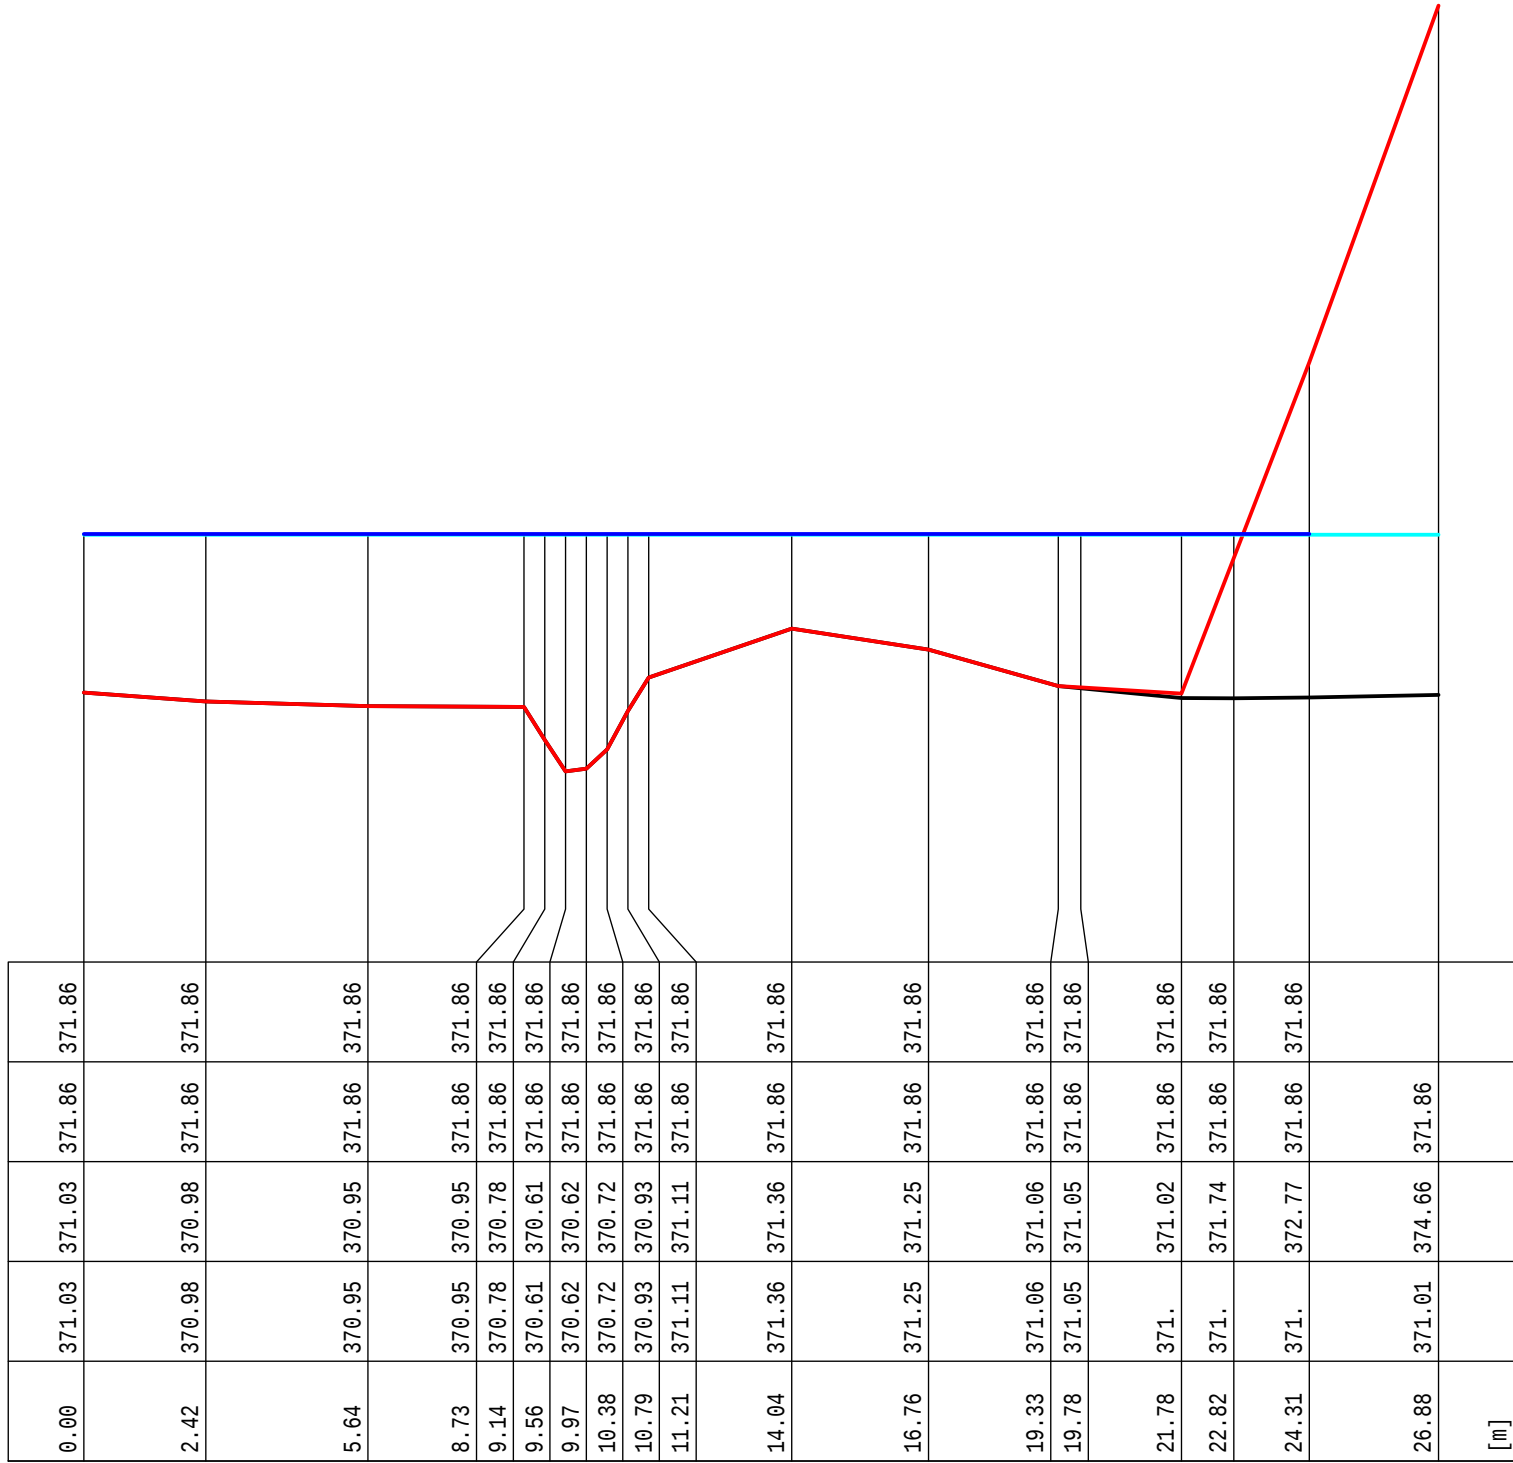


Vorhaben: Logistikzentrum Geiselhöring		Querprofile	
Hochwasserberechnung		Planung Variante 0	
Doppelgraben Geiselhöring		HQ 100 Doppelgraben (3,5 m3/s)	
A INGENIEURBÜRO AMMER Perkamer Straße 1 94315 Straubing Telefon (09421) 5507-0 Fax 5507-11	Projekt 2025/023	Maßstab	Anlage 9.5
	gez.: FEMPLÖ 5.72	1:150/40	Blatt 4
	gepr.:		Stadt Geiselhöring
		06.08.2026	Stadtplatz 4
			94333 Geiselhöring

0+150 Maßstab = 1: 150 / 40
— Sohl- und Geländehöhen mit Aufmass 2025
— Sohl- und Geländehöhen Planung V0
— LF 'Ausgangszustand HQ100 T = 16:00:00'
— Wasserspiegel [mNN] LF 'Planungsfall V0 HQ100 T = 16:00:00'

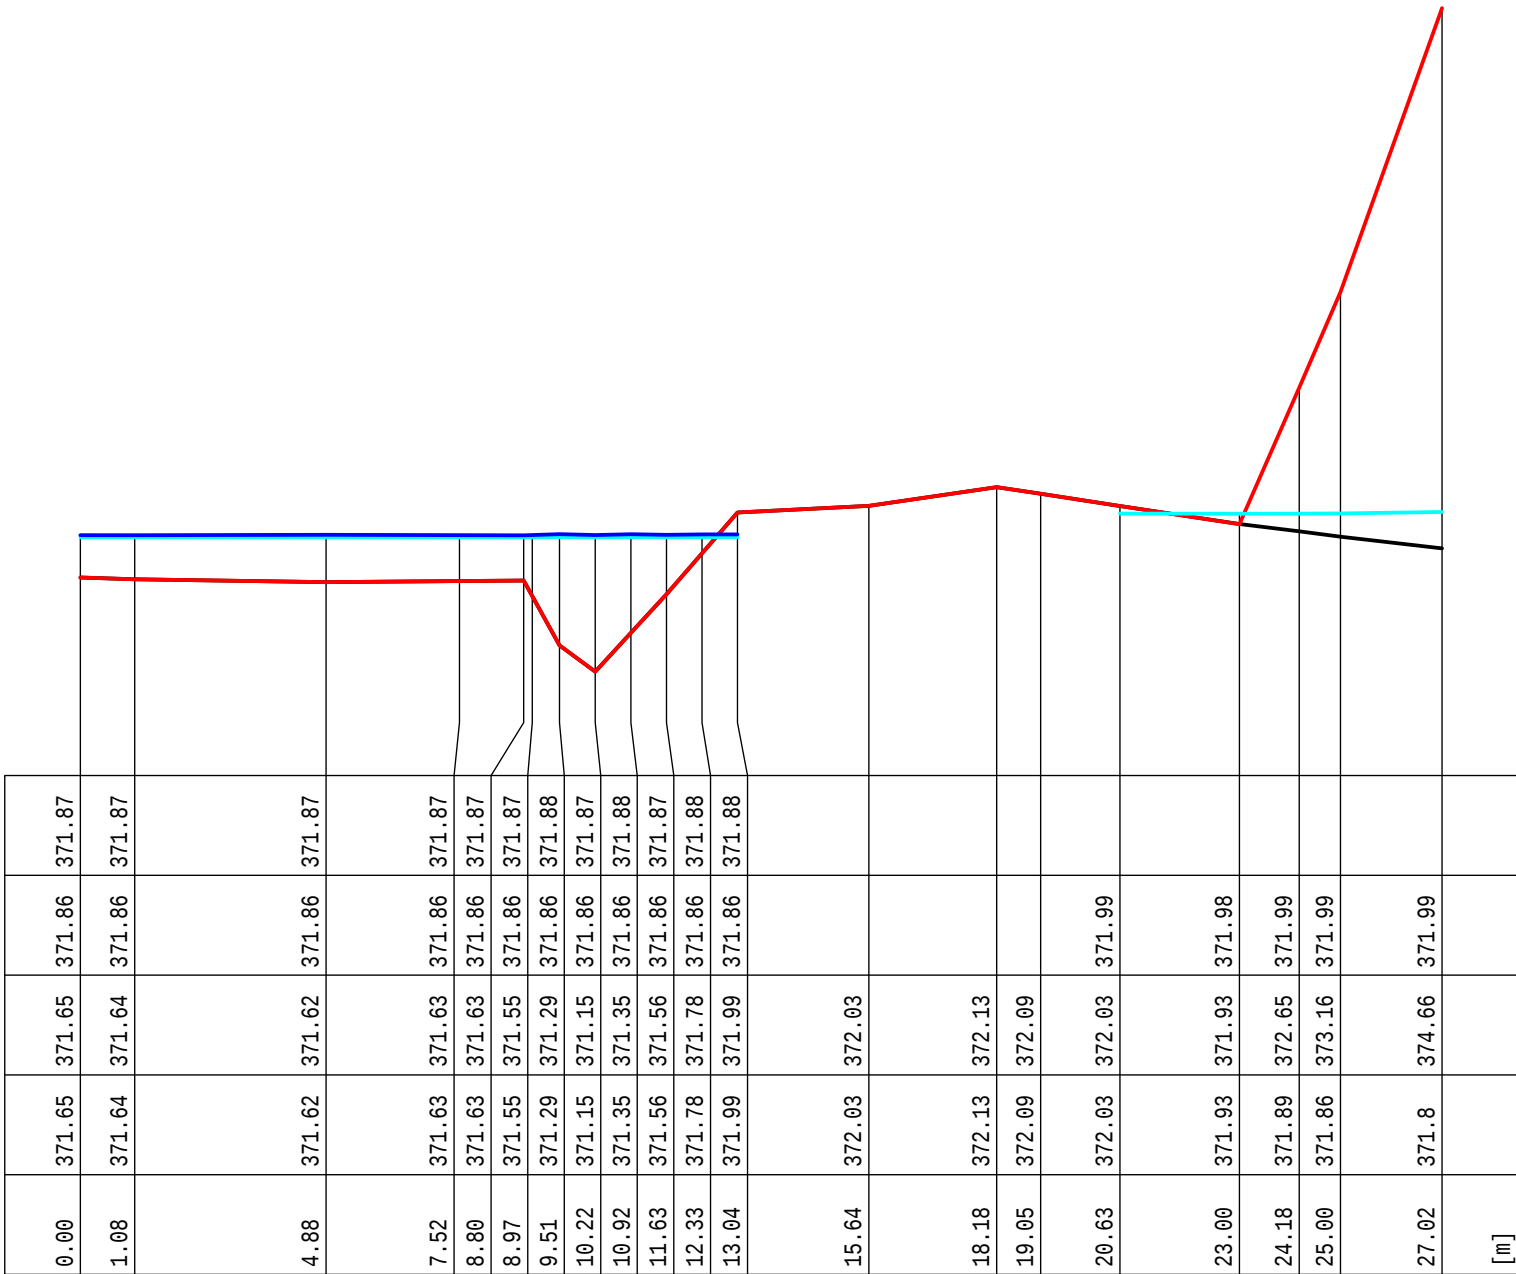


Vorhaben: Logistikzentrum Geiselhöring Hochwasserberechnung Doppelgraben Geiselhöring		Querprofile Planung Variante 0 HQ 100 Doppelgraben (3,5 m3/s)	
	INGENIEURBÜRO AMMER Perkamer Straße 1 94315 Straubing Telefon (09421) 5507-0 Fax 5507-11	Projekt 2025/023 gez.: FEMPLÖ 5.72 gepr.:	Maßstab 1:150/40
		06.08.2026	Anlage 9.5 Blatt 5 Stadt Geiselhöring Stadtplatz 4 94333 Geiselhöring

0+200 Maßstab = 1: 150 / 40
— Sohl- und Geländehöhen mit Aufmass 2025
— Sohl- und Geländehöhen Planung V0
— LF 'Ausgangszustand HQ100 T = 16:00:00'
— Wasserspiegel [mNN] LF 'Planungsfall V0 HQ100 T = 16:00:00'

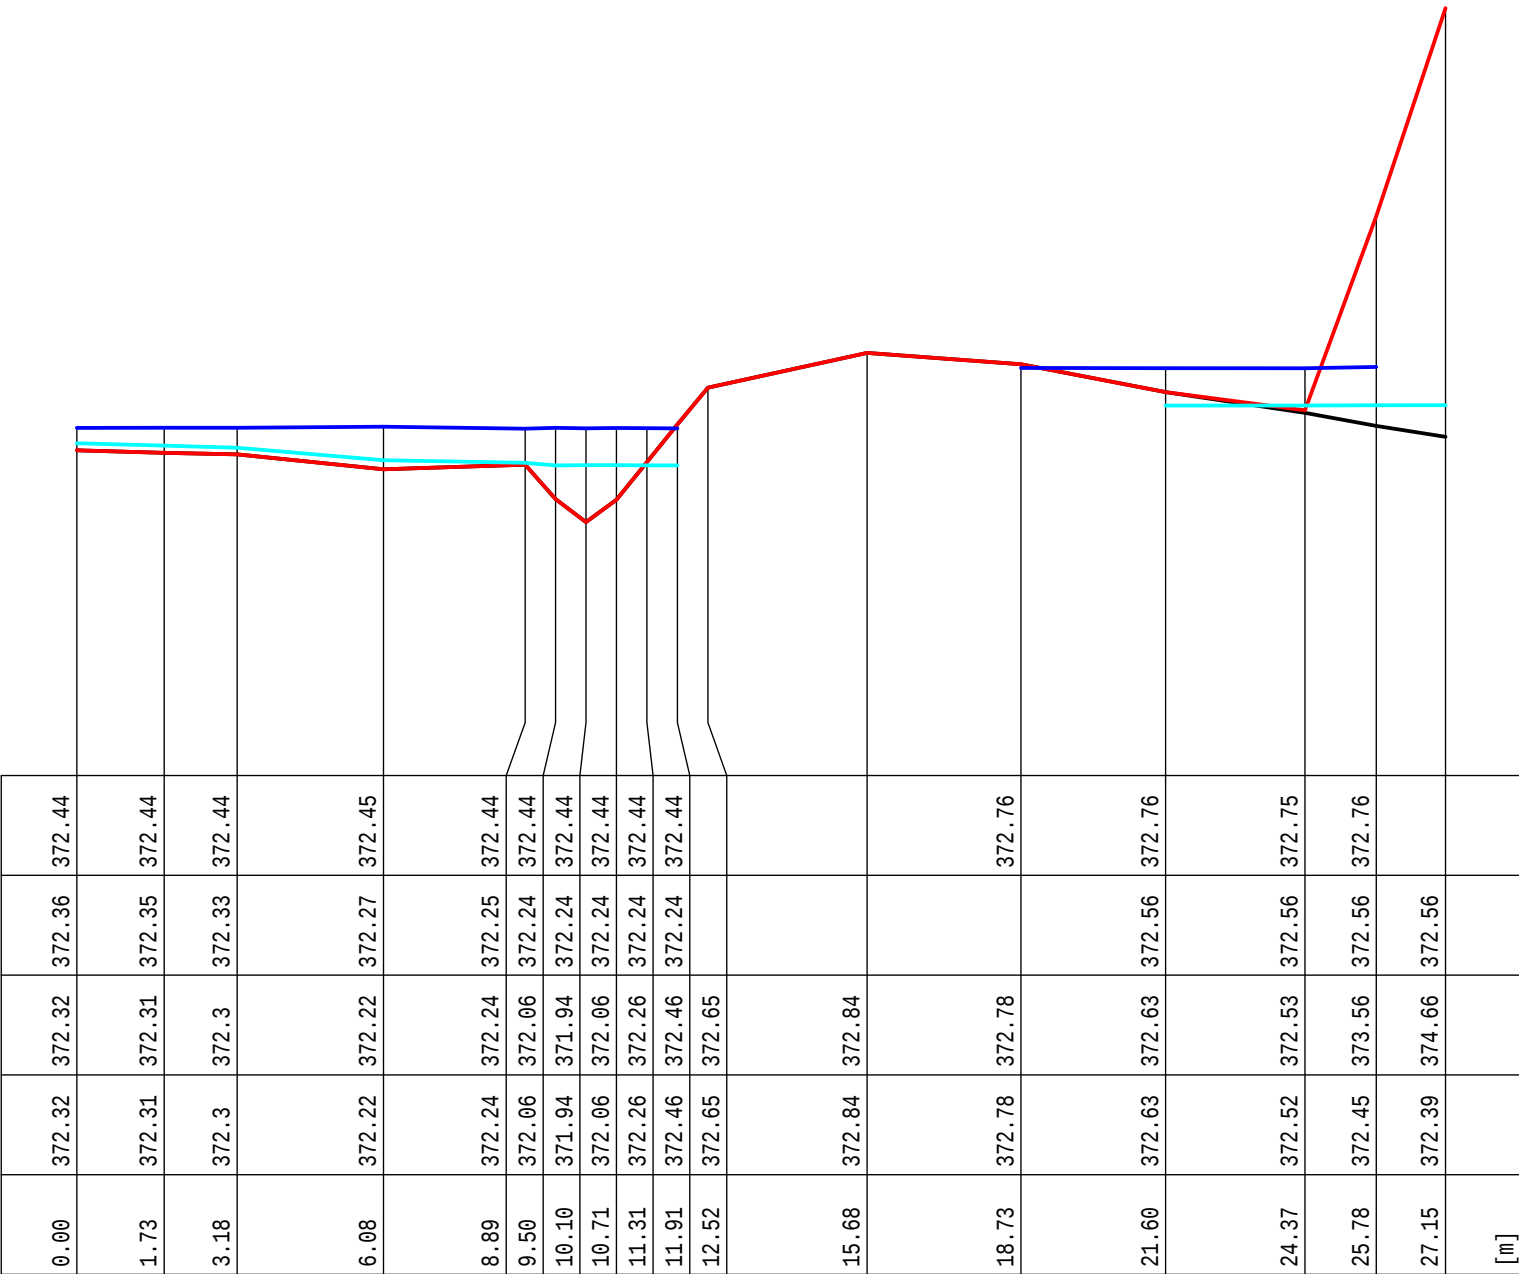

Vorhaben: Logistikzentrum Geiselhöring Hochwasserberechnung Doppelgraben Geiselhöring		Querprofile Planung Variante 0 HQ 100 Doppelgraben (3,5 m3/s)	
	INGENIEURBÜRO AMMER Perkamer Straße 1 94315 Straubing Telefon (09421) 5507-0 Fax 5507-11		Projekt 2025/023 Maßstab gez.: FEMPL0 5.72 1:150/40 gepr.: 06.08.2026
			Anlage 9.5 Blatt 6 Stadt Geiselhöring Stadtplatz 4 94333 Geiselhöring
	Dateiname \$PROJDIR\Ergebnisse\2026-08-06\PDF-Dateien\Schnitte-Planung-V0-HQ100.pdf		42 / 30

0+250 Maßstab = 1: 150 / 40
— Sohl- und Geländehöhen mit Aufmass 2025
— Sohl- und Geländehöhen Planung V0
— LF 'Ausgangszustand HQ100 T = 16:00:00'
— Wasserspiegel [mNN] LF 'Planungsfall V0 HQ100 T = 16:00:00'

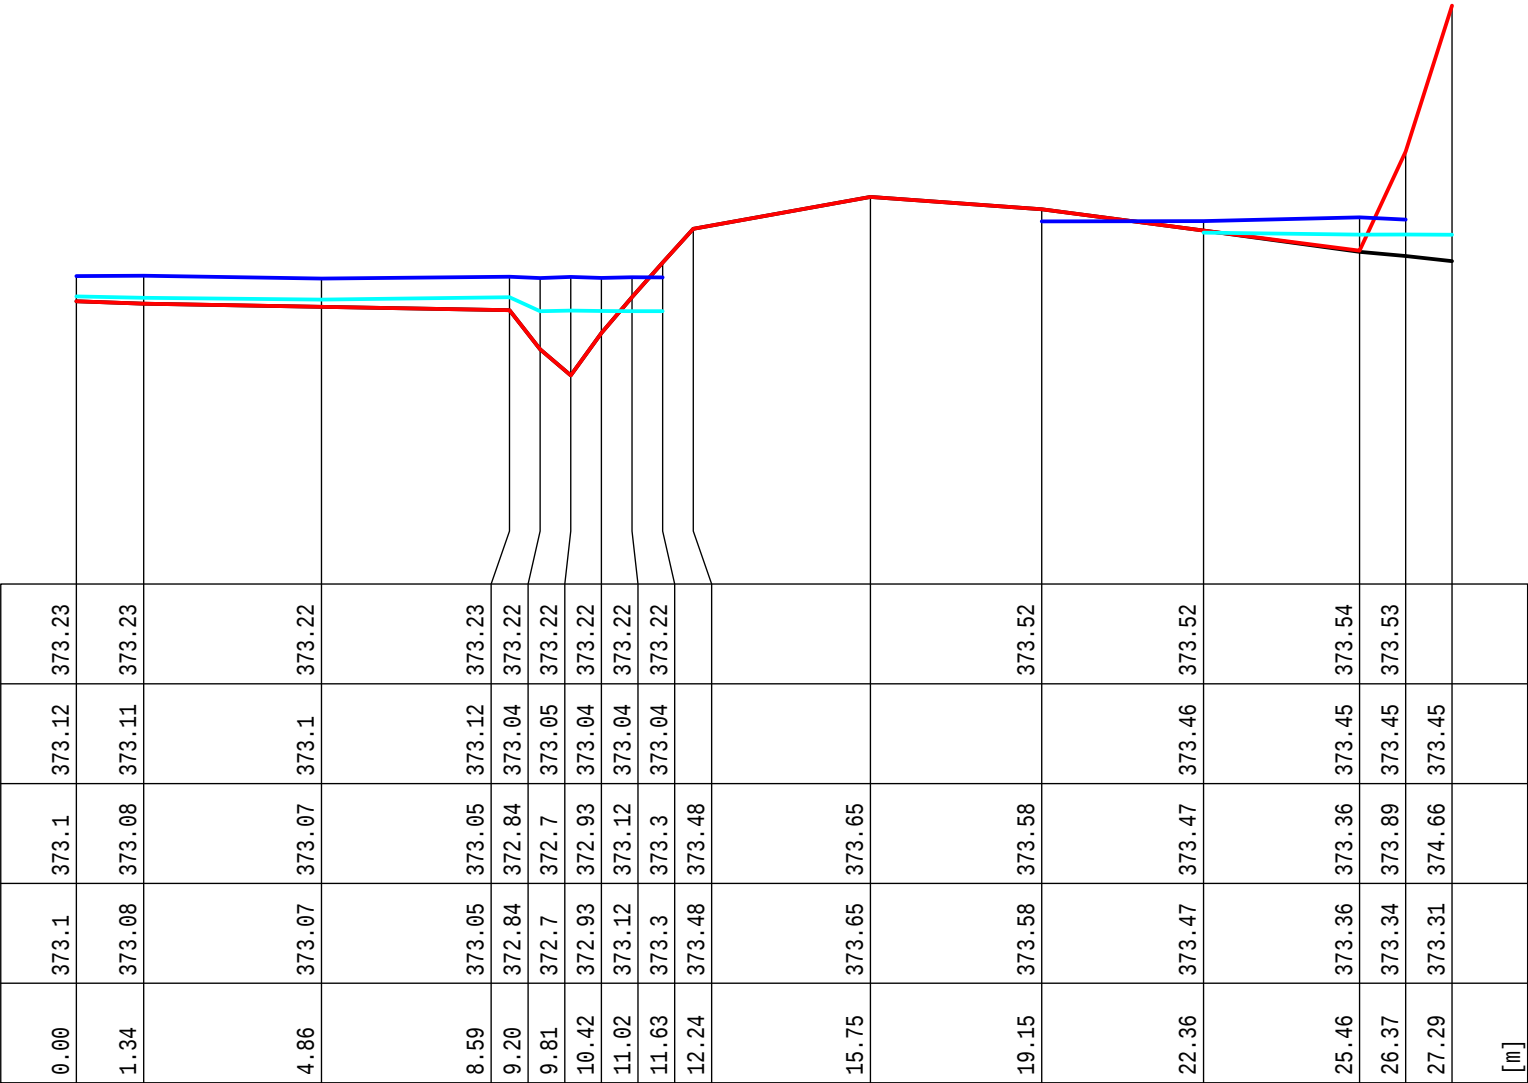

Vorhaben: Logistikzentrum Geiselhöring
Hochwasserberechnung
Doppelgraben Geiselhöring

A

INGENIEURBÜRO AMMER
Perkamer Straße 1 94315 Straubing
Telefon (09421) 5507-0 Fax 5507-11

Querprofile
Planung Variante 0
HQ 100 Doppelgraben (3,5 m³/s)

Projekt 2025/023
gez.: FEMPL0 5.72
gepr.:
06.08.2026


Maßstab
1:150/40

Anlage 9.5
Blatt 7
Stadt Geiselhöring
Stadtplatz 4
94333 Geiselhöring


Dateiname \${{PROJDIR}}/Ergebnisse/2026-08-06/PDF-Dateien/Schnitte-Planung-V0-HQ100.pdf

42 / 30


0+300 Maßstab = 1: 150 / 40
— Sohl- und Geländehöhen mit Aufmass 2025
— Sohl- und Geländehöhen Planung V0
— LF 'Ausgangszustand HQ100 T = 16:00:00'
— Wasserspiegel [mNN] LF 'Planungsfall V0 HQ100 T = 16:00:00'

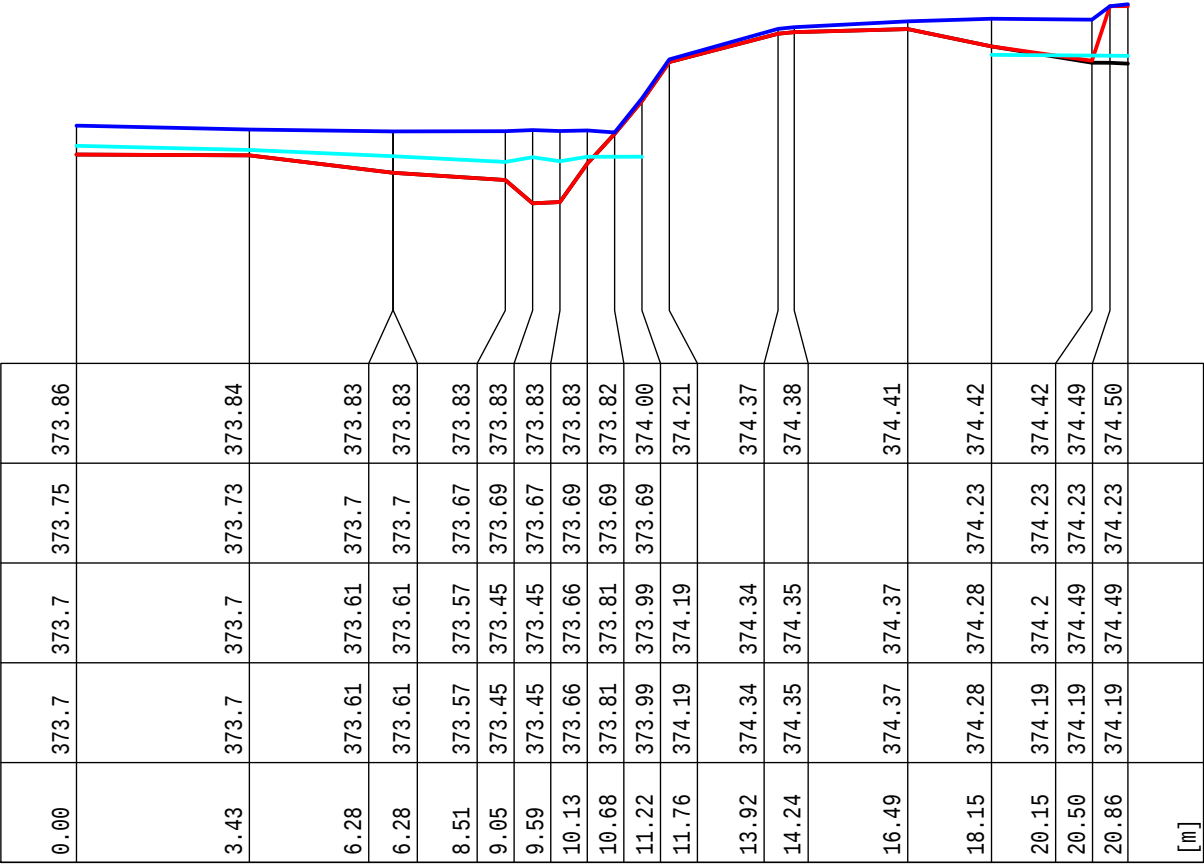

Vorhaben: Logistikzentrum Geiselhöring		Querprofile			
Hochwasserberechnung		Planung Variante 0			
Doppelgraben Geiselhöring		HQ 100 Doppelgraben (3,5 m3/s)			
	INGENIEURBÜRO AMMER Perkamer Straße 1 94315 Straubing Telefon (09421) 5507-0 Fax 5507-11	Projekt 2025/023	Maßstab	Anlage 9.5	Blatt 8
		gez.: FEMPLÖ 5.72	1:150/40	Stadt Geiselhöring	
		gepr.:		Stadtplatz 4	
		06.08.2026		94333 Geiselhöring	

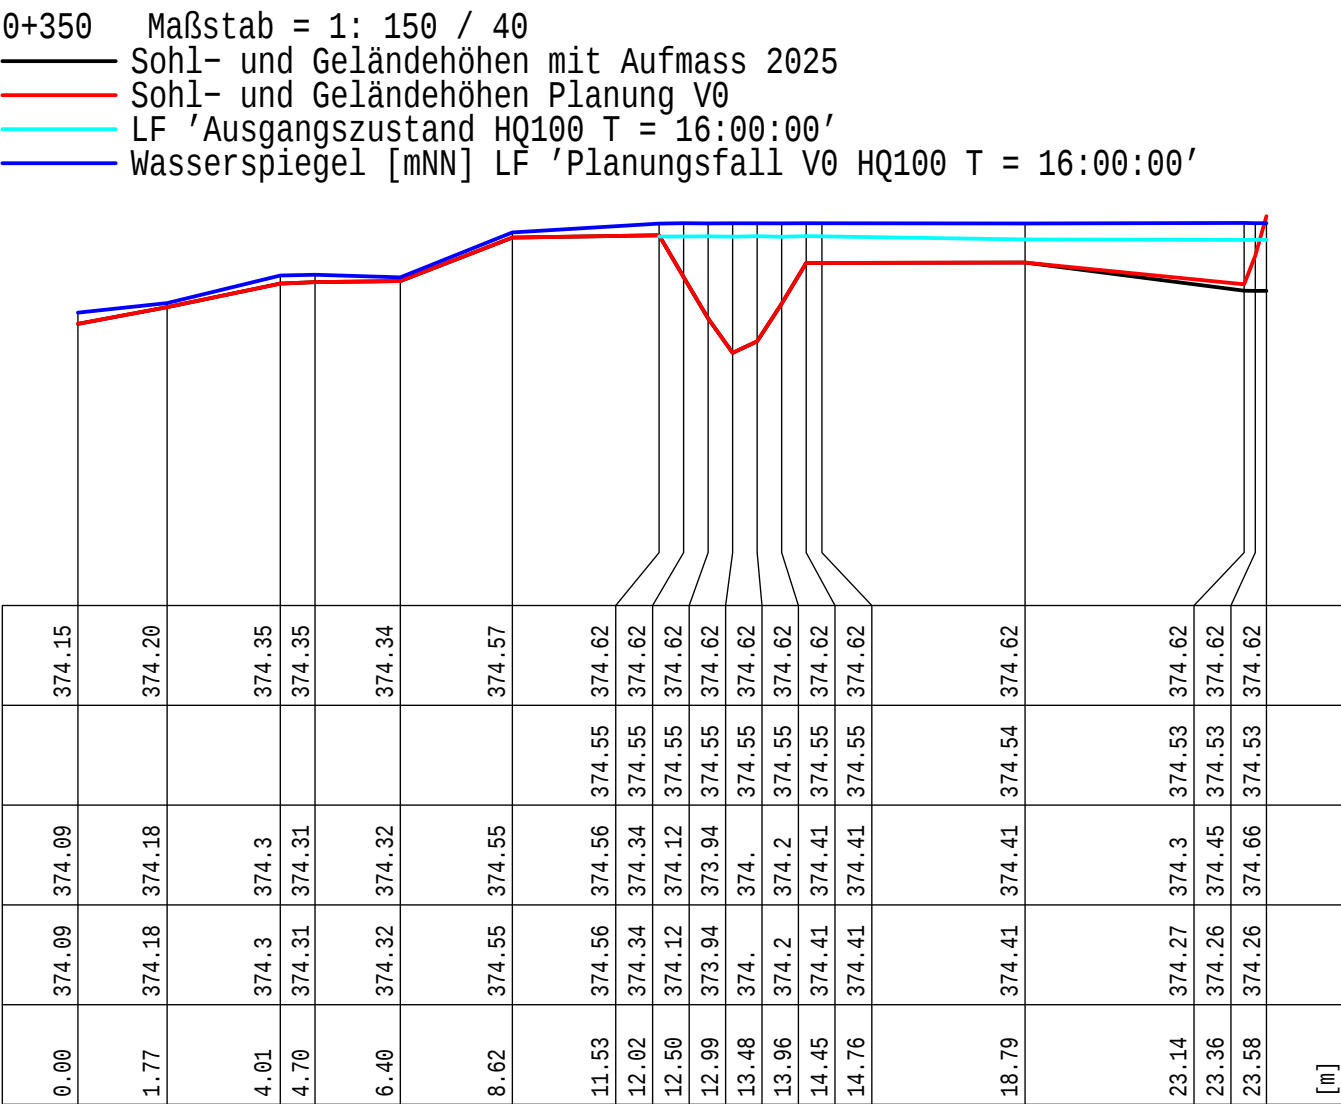


0+400 Maßstab = 1: 150 / 40
— Sohl- und Geländehöhen mit Aufmass 2025
— Sohl- und Geländehöhen Planung V0
— LF 'Ausgangszustand HQ100 T = 16:00:00'
— Wasserspiegel [mNN] LF 'Planungsfall V0 HQ100 T = 16:00:00'

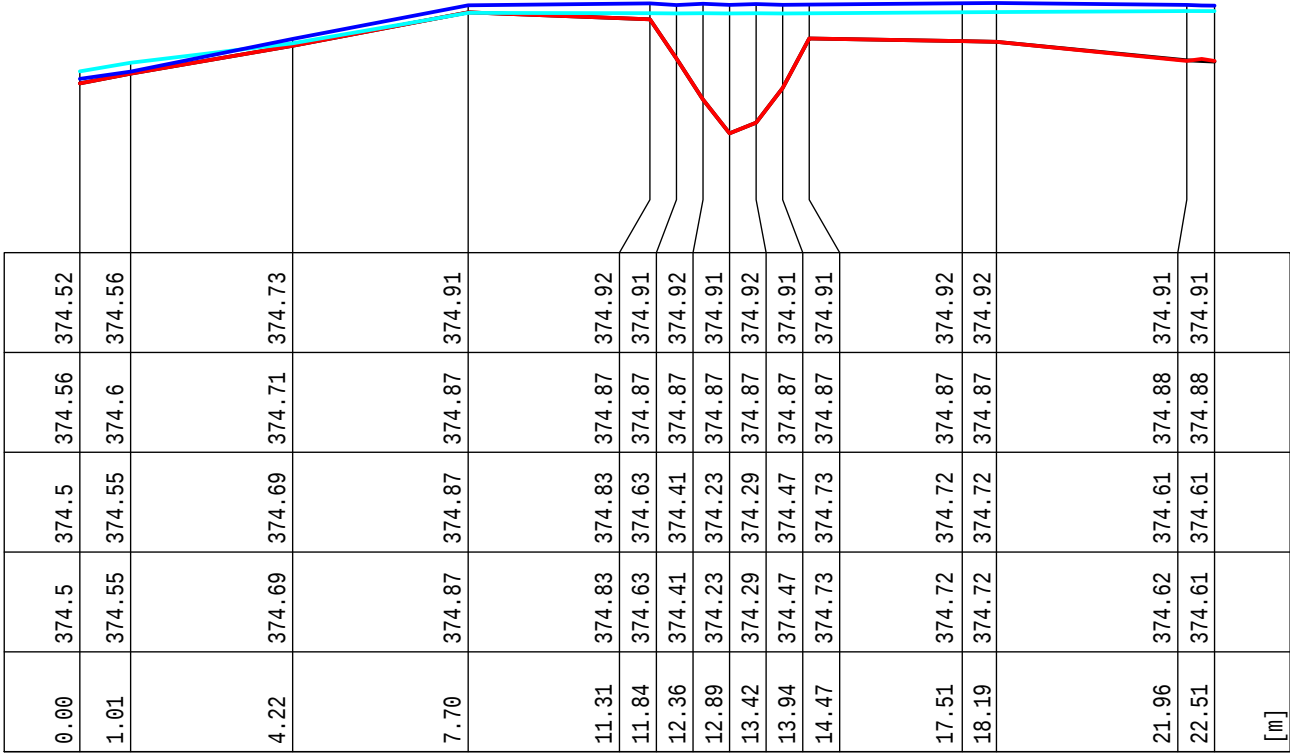

Vorhaben: Logistikzentrum Geiselhöring Hochwasserberechnung Doppelgraben Geiselhöring		Querprofile Planung Variante 0 HQ 100 Doppelgraben (3,5 m³/s)	
 INGENIEURBÜRO AMMER Perkamer Straße 1 94315 Straubing Telefon (09421) 5507-0 Fax 5507-11	Projekt 2025/023 gez.: FEMPL0 5.72 gepr.:	Maßstab 1:150/40	Anlage 9.5 Blatt 10 Stadt Geiselhöring Stadtplatz 4 94333 Geiselhöring
	06.08.2026		
	Dateiname \$PROJDIR\Ergebnisse\2026-08-06\PDF-Dateien\Schnitte-Planung-V0-HQ100.pdf		

0+423 Maßstab = 1: 150 / 40
— Sohl- und Geländehöhen mit Aufmass 2025
— Sohl- und Geländehöhen Planung V0
— LF 'Ausgangszustand HQ100 T = 16:00:00'
— Wasserspiegel [mNN] LF 'Planungsfall V0 HQ100 T = 16:00:00'

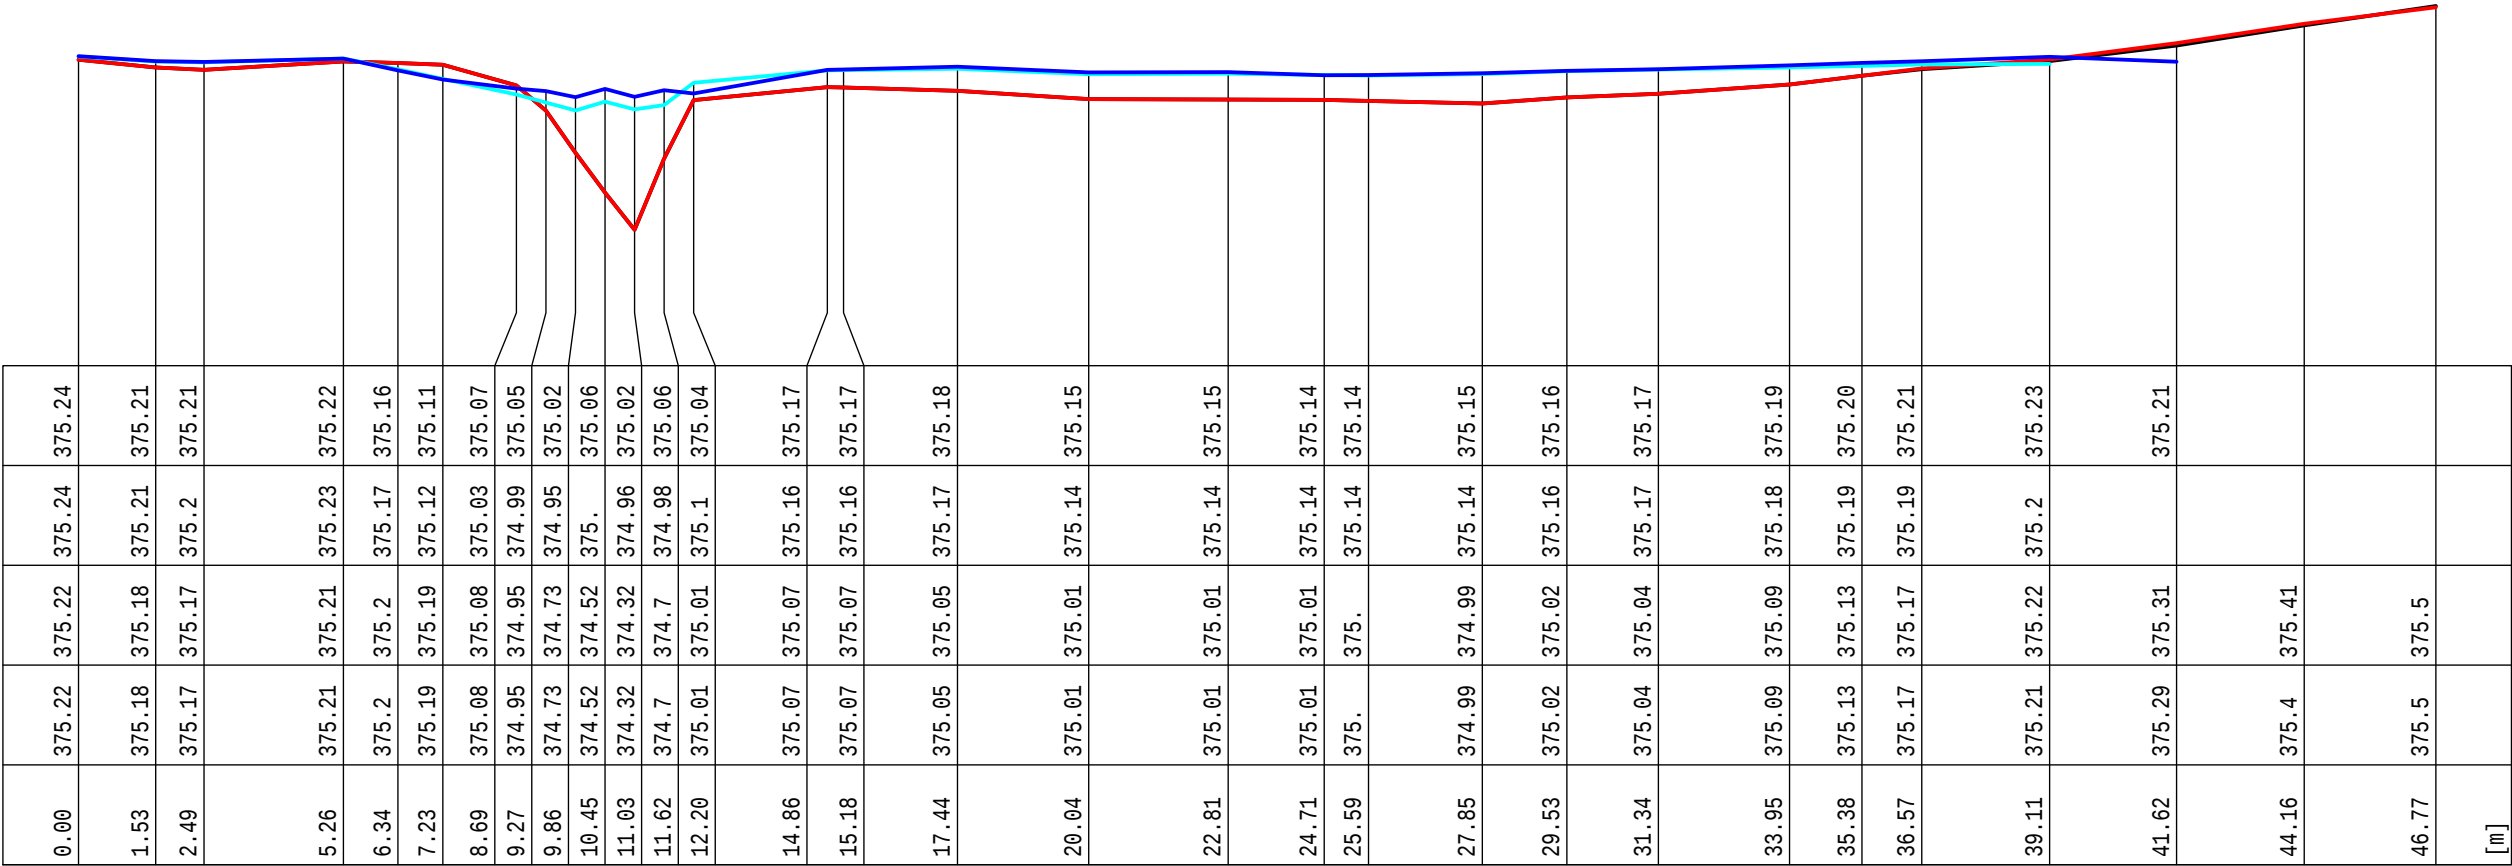

Vorhaben: Logistikzentrum Geiselhöring
Hochwasserberechnung
Doppelgraben Geiselhöring

A

INGENIEURBÜRO AMMER
Perkamer Straße 1 94315 Straubing
Telefon (09421) 5507-0 Fax 5507-11

Querprofile
Planung Variante 0
HQ 100 Doppelgraben (3,5 m3/s)

Projekt 2025/023
gez.: FEMPL0 5.72
gepr.:

Maßstab
1:150/40

06.08.2026

Anlage 9.5
Stadt Geiselhöring
Stadtplatz 4
94333 Geiselhöring

Blatt 11

Dateiname \${PROJDIR}/Ergebnisse/2026-08-06/PDF-Dateien/Schnitte-Planung-V0-HQ100.pdf

42 / 30