


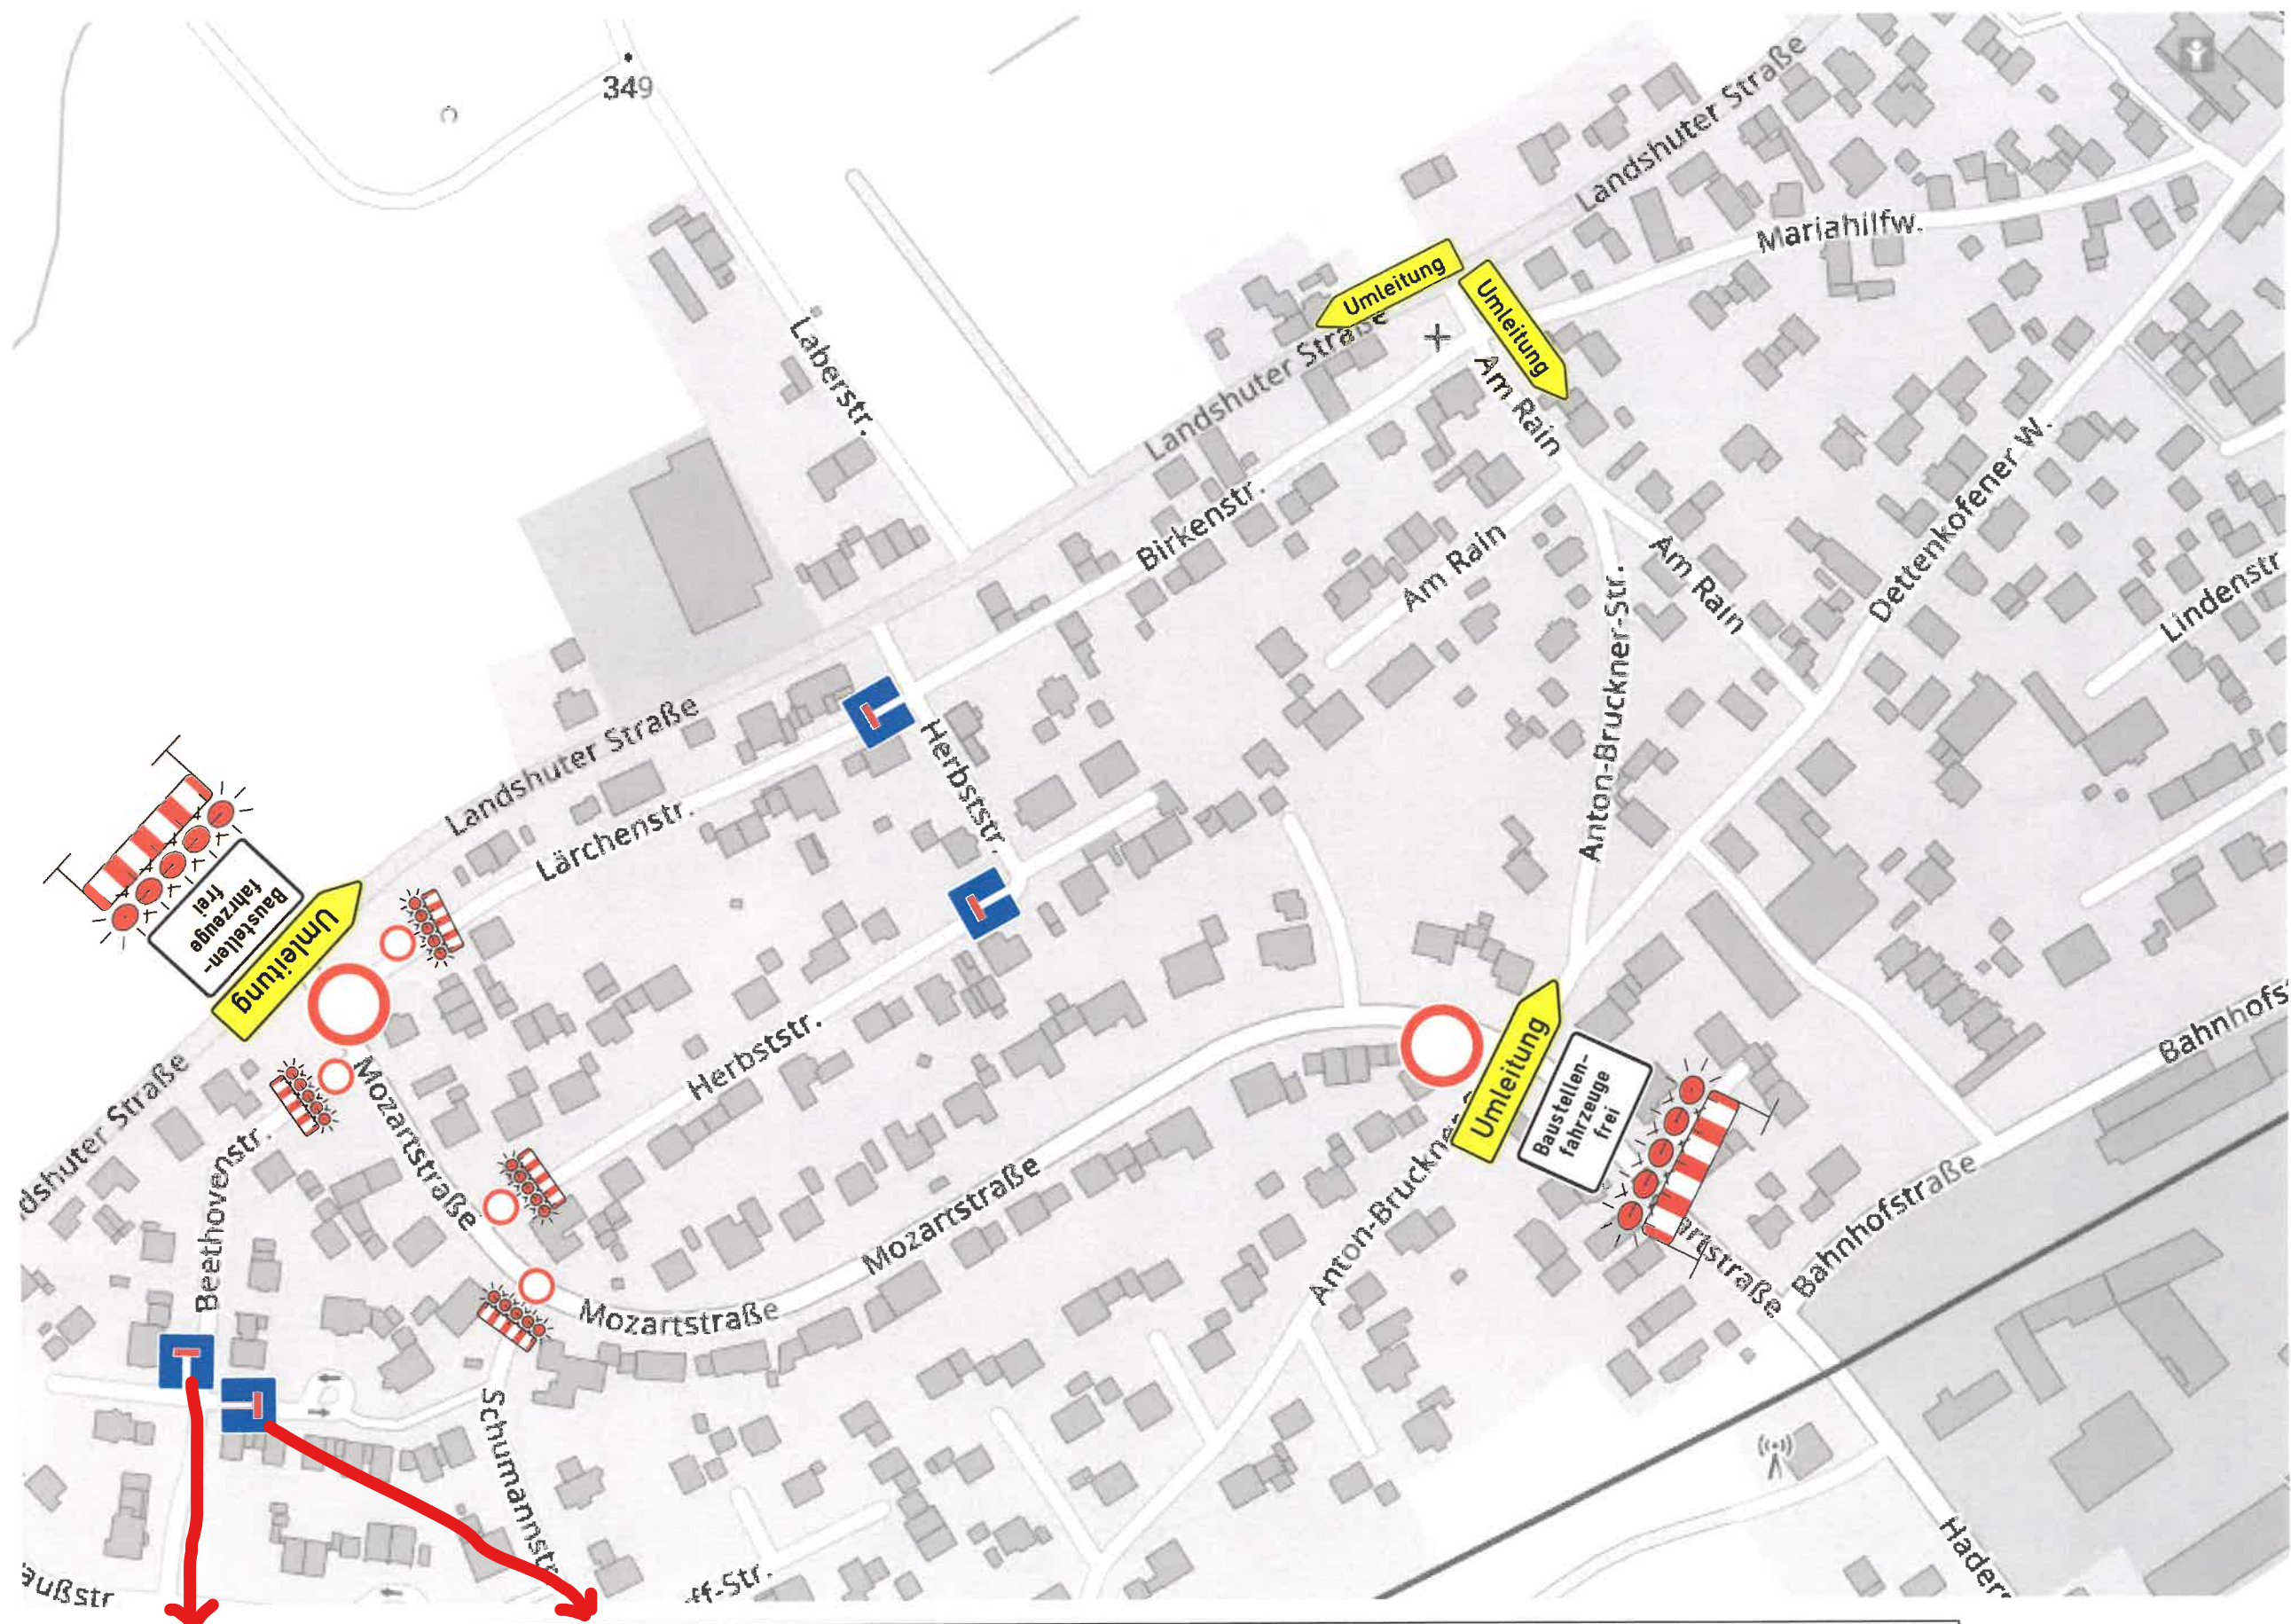

Stadt Geiselhöring -
Sanierung Wasserleitung

Zeichen 357 "Sackgasse" Aufstellung Kreuzung Beethovenstr./Weberstr. sowie
Kreuzung Schumannstr. / Weberstr.