



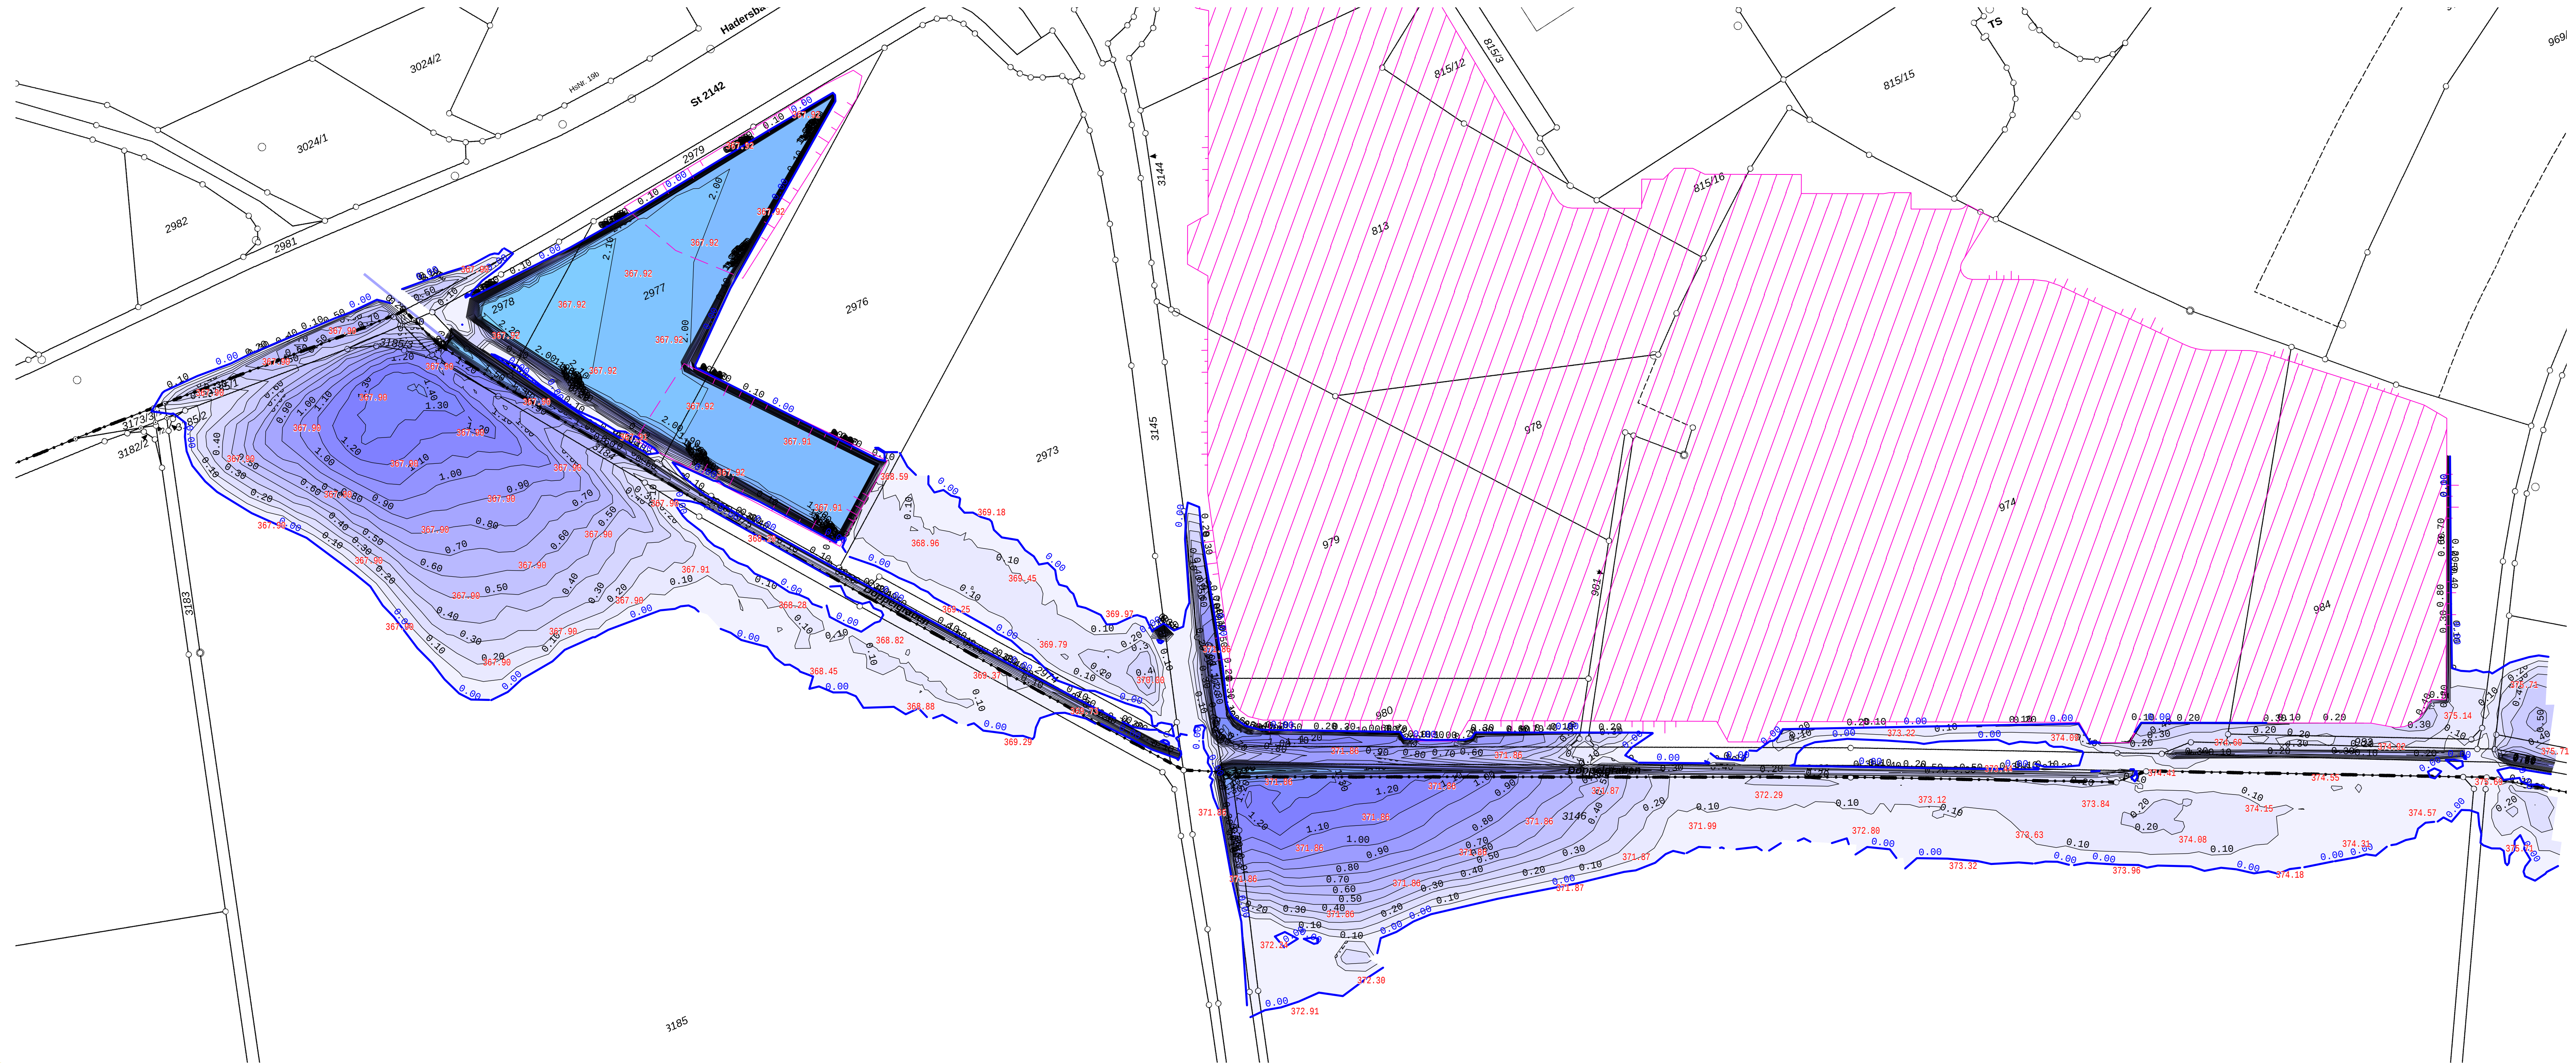

Maßstab = 1: 1000; Doppelgraben; Fließtiefe [m] LF 'Planungsfall V0 HQ100 T = 16:00:00'; Wasserspiegel [mNN] LF 'Planungsfall V0 HQ100 T = 16:00:00'

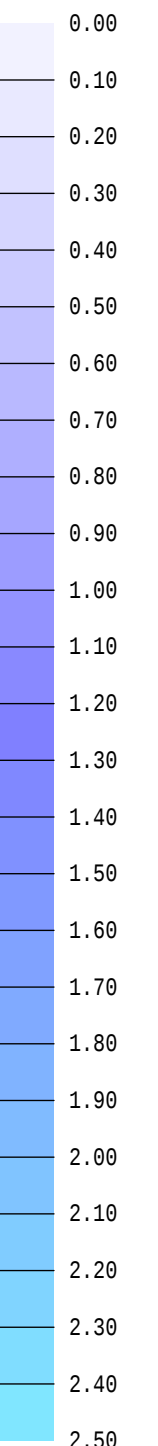

Abflüsse HQ-100
Doppelgraben Nord 2.6 m³/s
Doppelgraben Süd 0.6 m³/s

Geländedaten (C) Bayerische Vermessungsverwaltung 2025

Vorläufiges Ergebnis!

Bearbeitung:
INGENIEURBÜRO AMMER
Perkamer Straße 1 94315 Straubing
Telefon (09421) 5507-0 Fax 5507-11

Projekt-Nr. 2025/023
gez.: FEMPLO 5.72
gepr.:
06.08.2026


Fließtiefen und Wasserspiegel [mNN]
Planung Variante 0
HQ 100 Doppelgraben (3,5 m³/s)

Maßstab
1:1000

Anlage 9.1

Vorhaben: Logistikzentrum Geiselhöring
Hochwasserberechnung
Doppelgraben Geiselhöring

Stadt: Geiselhöring
Stadtplatz 4
94333 Geiselhöring

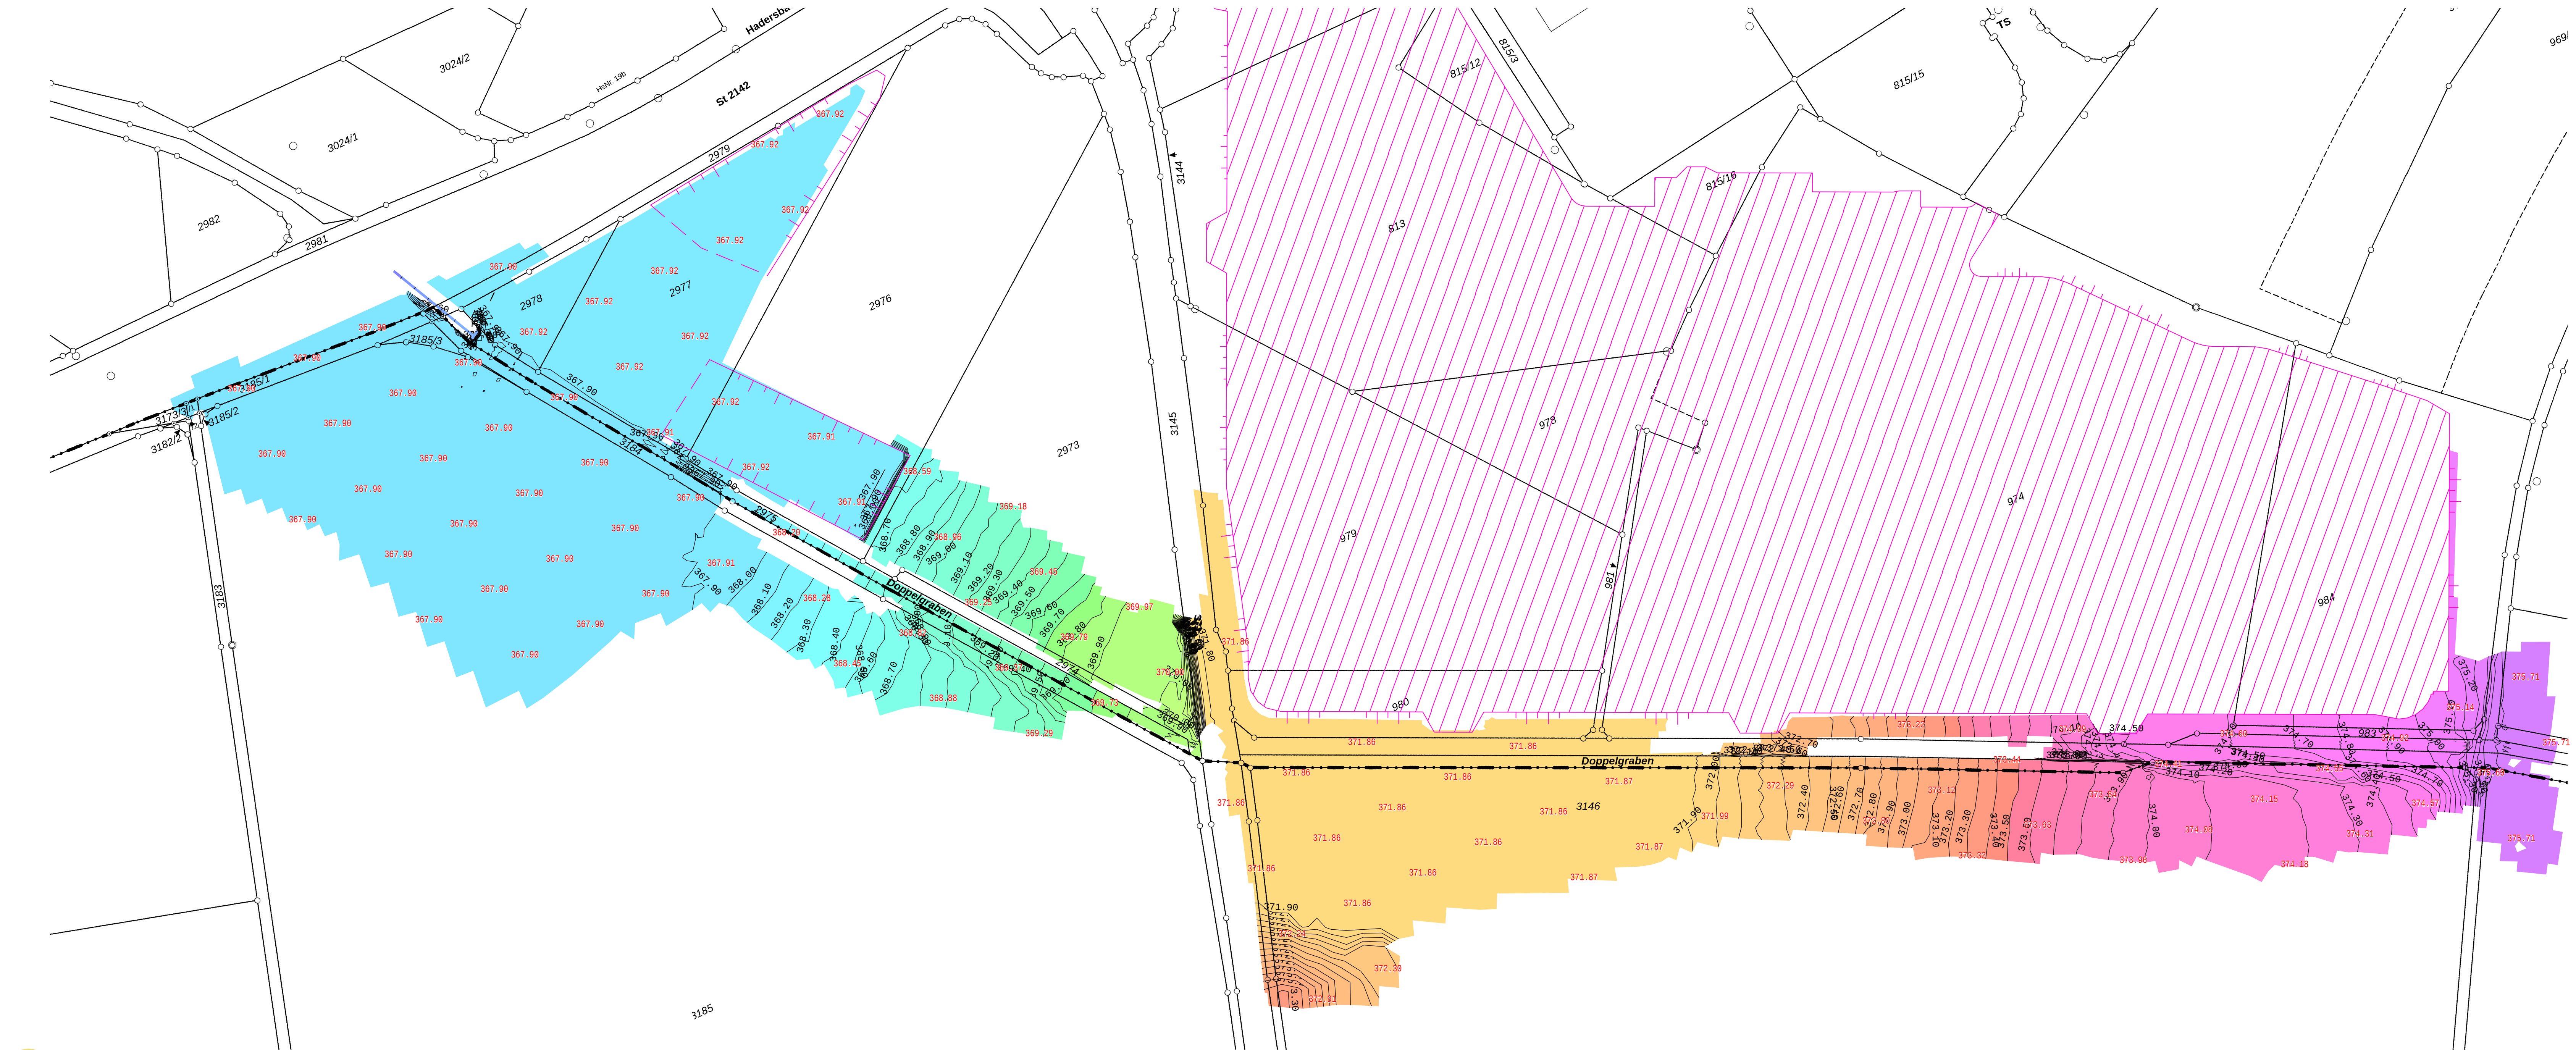

Maßstab = 1: 1000; Doppelgraben; Wasserspiegel [mNN] LF 'Planungsfall V0 HQ100 T = 10:00:00'

Abflüsse HQ-100
Doppelgraben Nord 2.6 m³/s
Doppelgraben Süd 0.6 m³/s

Geländedaten (C) Bayerische Vermessungsverwaltung 2025

Vorläufiges Ergebnis!

Bearbeitung:
INGENIEURBÜRO AMMER
Perkamer Straße 1 94315 Straubing
Telefon (09421) 5507-0 Fax 5507-11

Projekt-Nr. 2025/023
gez.: FEMPLO 5.72
gepr.: 06.08.2026

Wasserspiegel [mNN]
Planung Variante 0
HQ 100 Doppelgraben (3,5 m³/s)

Maßstab
1:1000

Anlage 9.2

Vorhaben: Logistikzentrum Geiselhöring
Hochwasserberechnung
Doppelgraben Geiselhöring

Stadt: Geiselhöring
Stadtplatz 4
94333 Geiselhöring



Maßstab = 1: 1000; Doppelgraben; Wasserspiegel [mm] LF 'Planungsfall V0 HQ100 T = 16:00:00' - LF 'Ausgangszustand HQ100 T = 16:00:00'

Abflüsse HQ-100
Doppelgraben Nord 2.6 m³/s
Doppelgraben Süd 0.6 m³/s


Geländedaten (C) Bayerische Vermessungsverwaltung 2025

Vorläufiges Ergebnis!

Bearbeitung:
INGENIEURBÜRO AMMER
Perkamer Straße 1 94315 Straubing
Telefon (09421) 5507-0 Fax 5507-11

Projekt-Nr. 2025/023
gez.: FEMPLO 5.72
gepr.:
06.08.2026

Wasserspiegeldifferenz [m] Planung Variante 0 HQ 100 Doppelgraben (3,5 m3/s)		Maßstab 1:1000
Vorhaben: Logistikzentrum Geiselhöring Hochwasserberechnung Doppelgraben Geiselhöring		Anlage 9.3
Stadt: Geiselhöring Stadtplatz 4 94333 Geiselhöring		

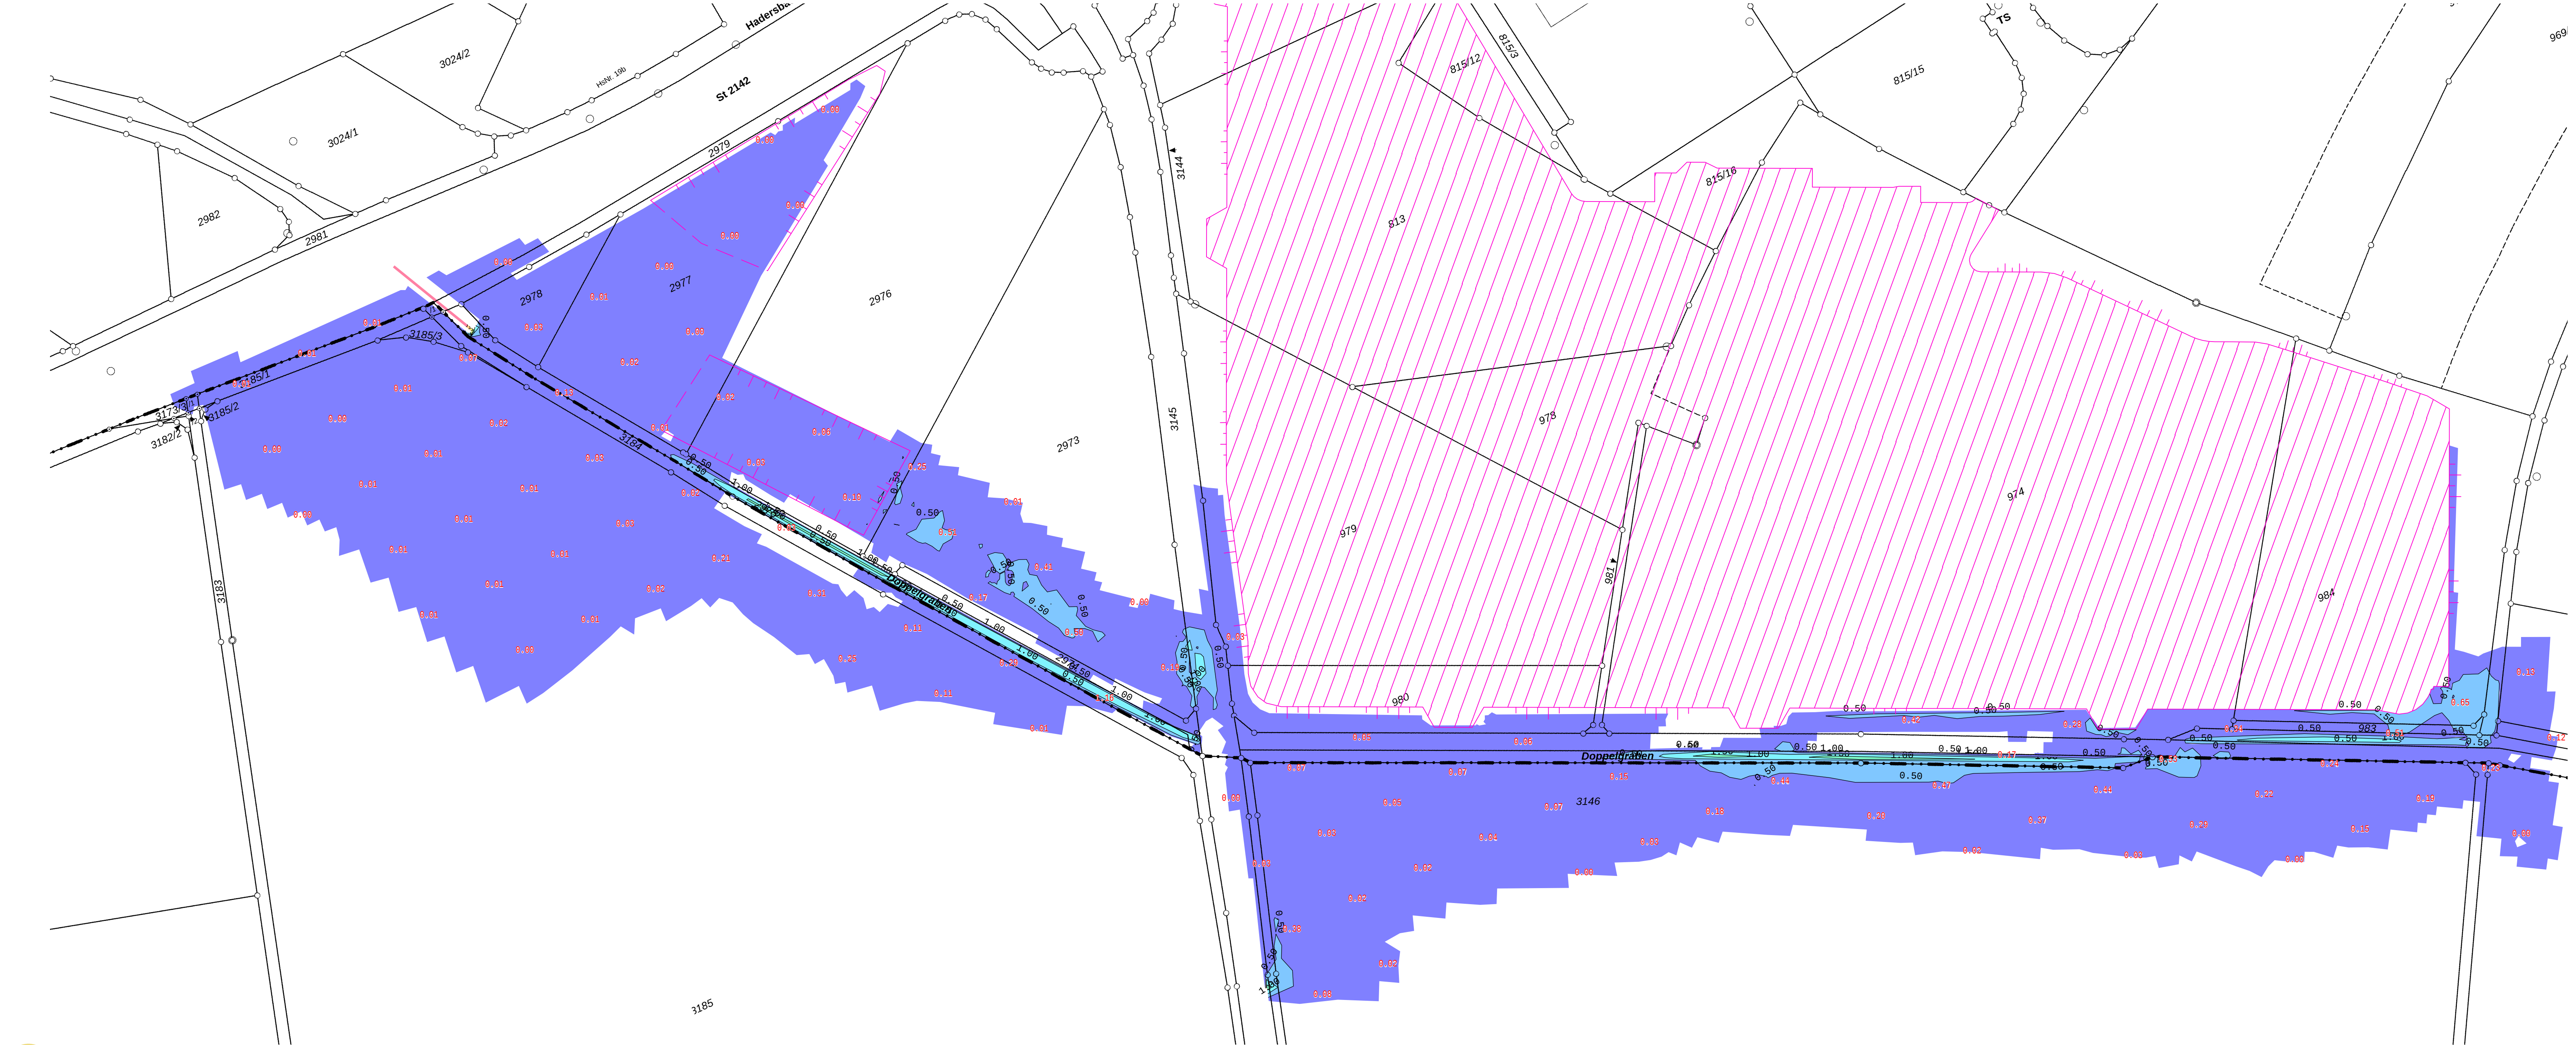

Maßstab = 1: 1000; Doppelgraben; Geschwindigkeiten [m/s] LF 'Planungsfall V0 HQ100 T = 16:00:00'

Abflüsse HQ-100
Doppelgraben Nord 2.6 m³/s
Doppelgraben Süd 0.6 m³/s

Geländedaten (C) Bayerische Vermessungsverwaltung 2025

Vorläufiges Ergebnis!

Bearbeitung:	INGENIEURBÜRO AMMER Perkamer Straße 1 94315 Straubing Telefon (09421) 5507-0 Fax 5507-11	Projekt-Nr. 2025/023 gez.: FEMPLO 5.72 gepr.: 06.08.2026
--------------	---	---

Fließgeschwindigkeiten [m/s] Planung Variante 0 HQ 100 Doppelgraben (3,5 m³/s)	Maßstab 1:1000 Anlage 9.4
Vorhaben: Logistikzentrum Geiselhöring Hochwasserberechnung Doppelgraben Geiselhöring	Stadt: Geiselhöring Stadtplatz 4 94333 Geiselhöring